


参考資料

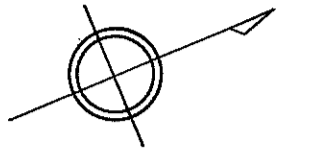

大堀町


新豊町一丁目

新豊町二丁目

西豊町三丁目

西豊町二丁目

東豊町二丁目

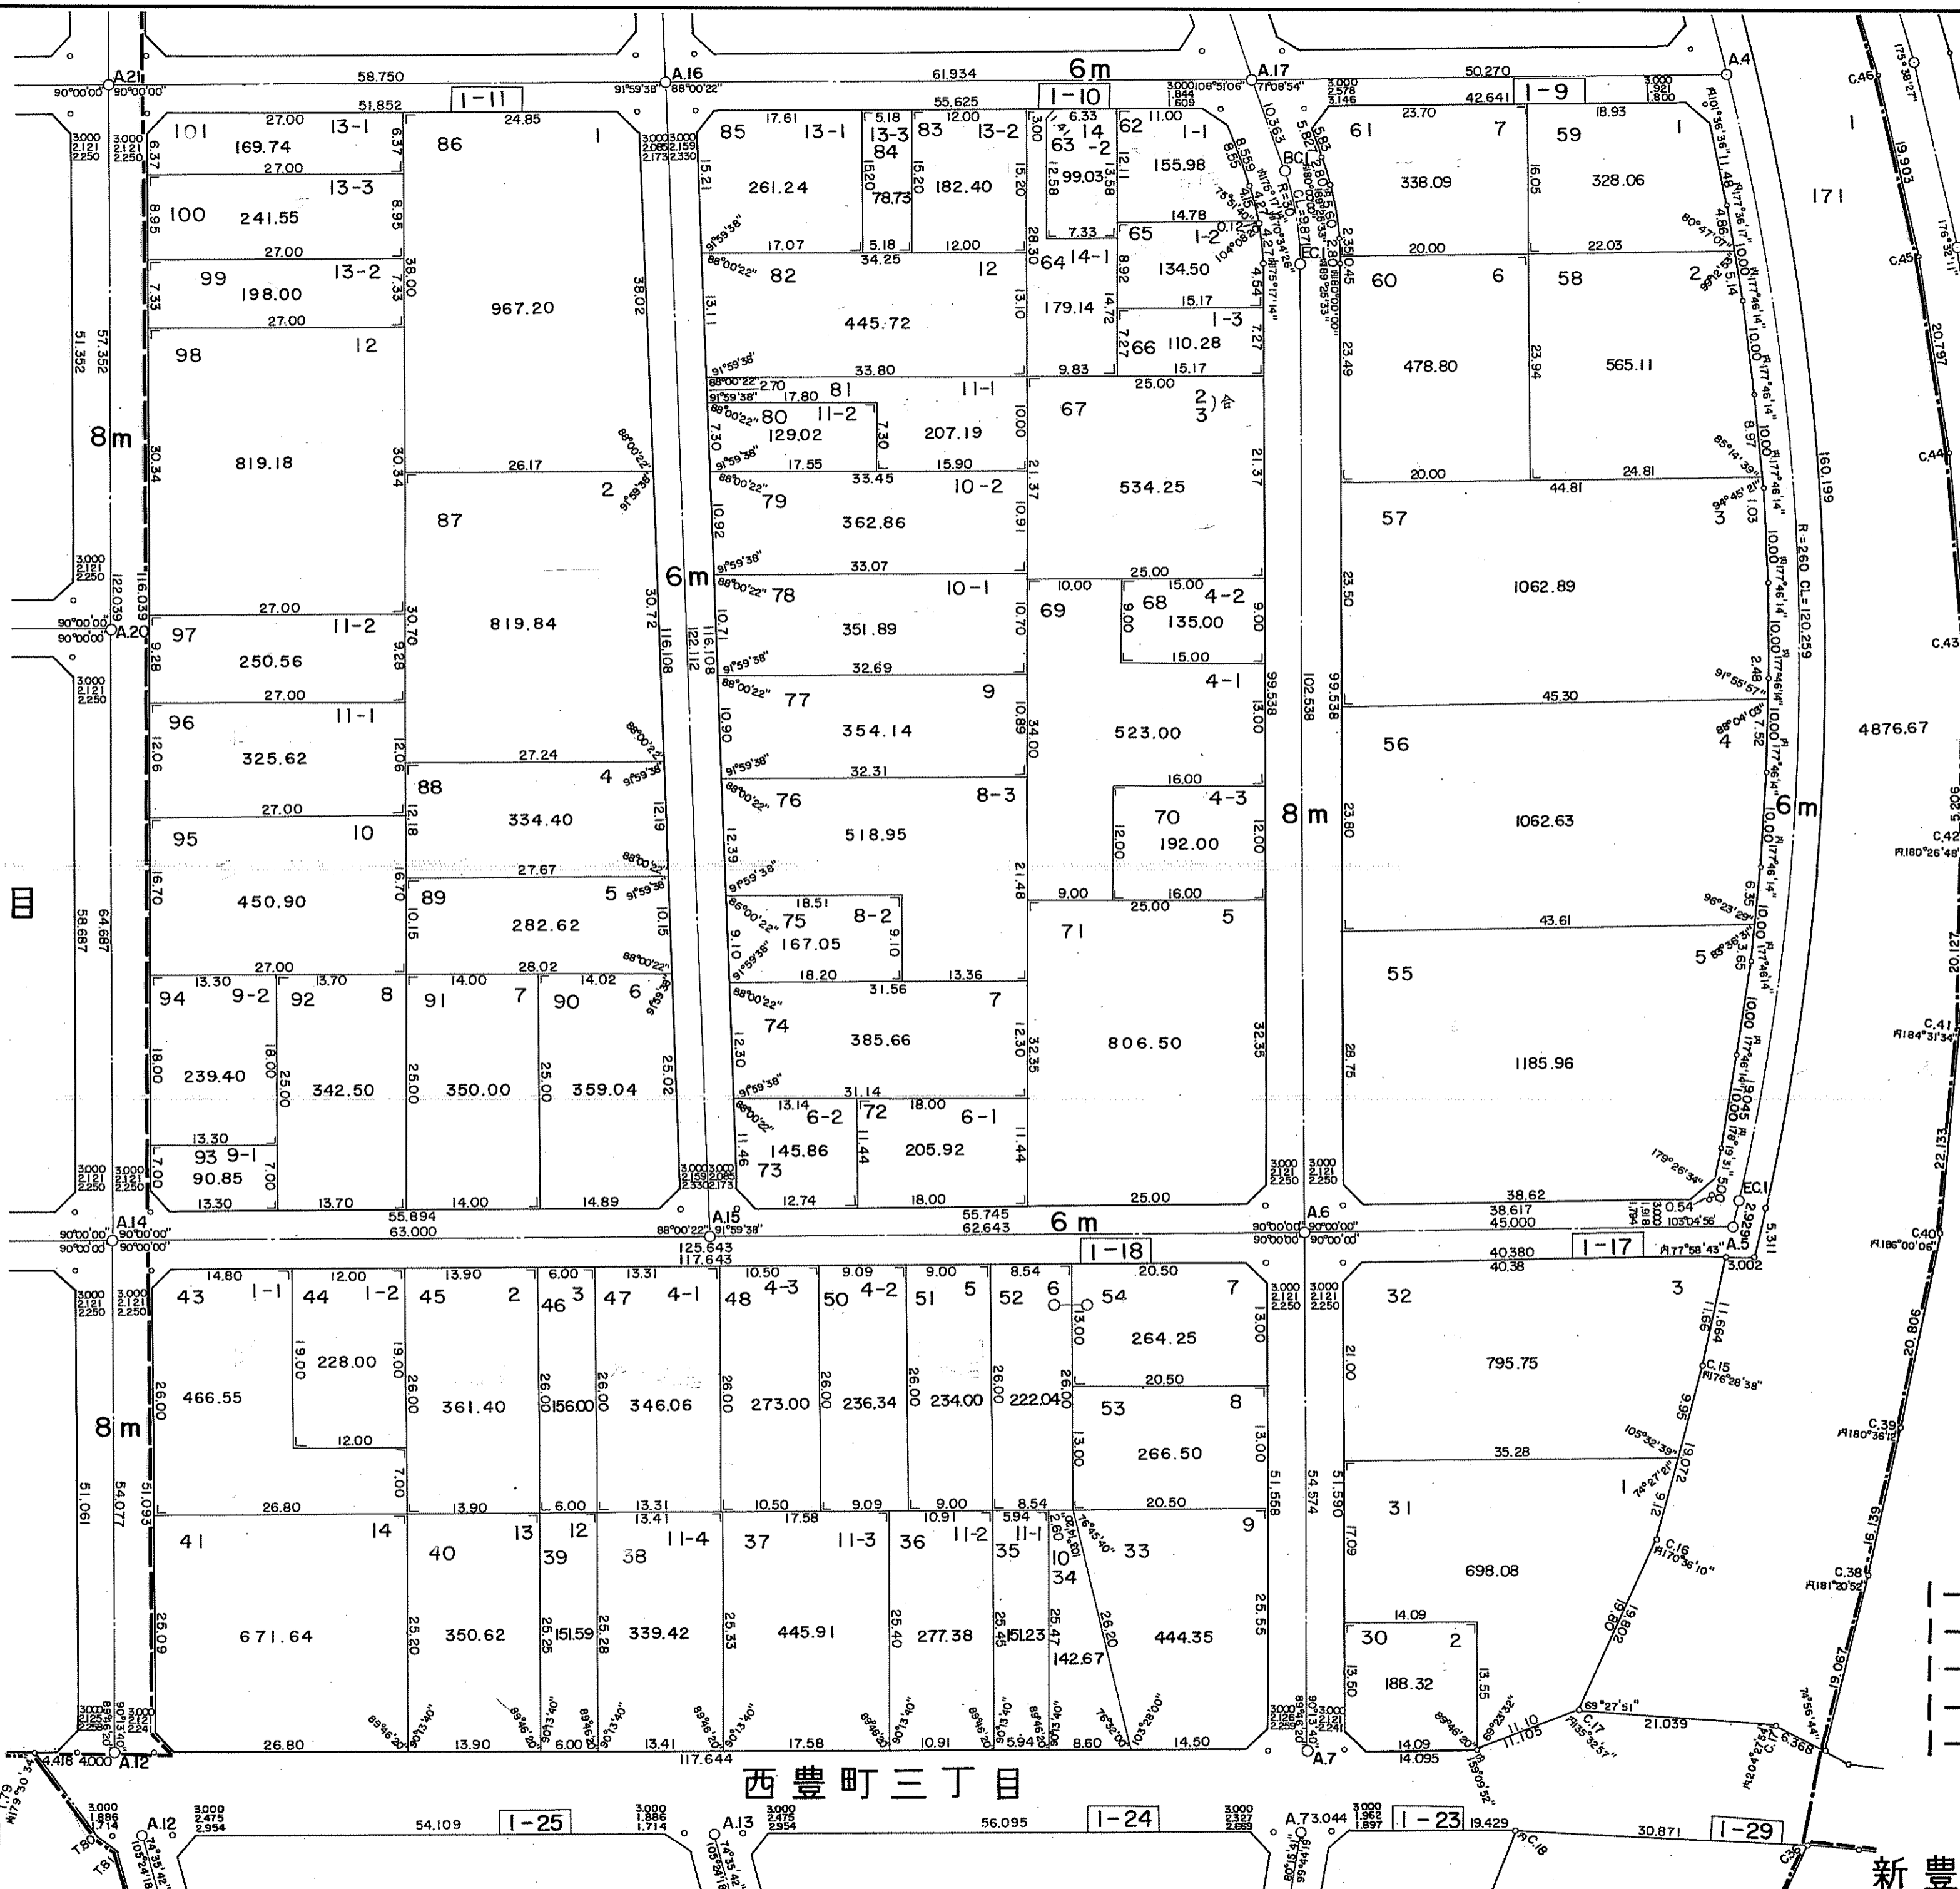

1-9	5,021.54 m ²
1-10	6,666.31 m ²
1-11	6,241.40 m ²
1-17	1,682.15 m ²
1-18	6,028.95 m ²

本図面は写しのため、縮尺の表示が異なります。