
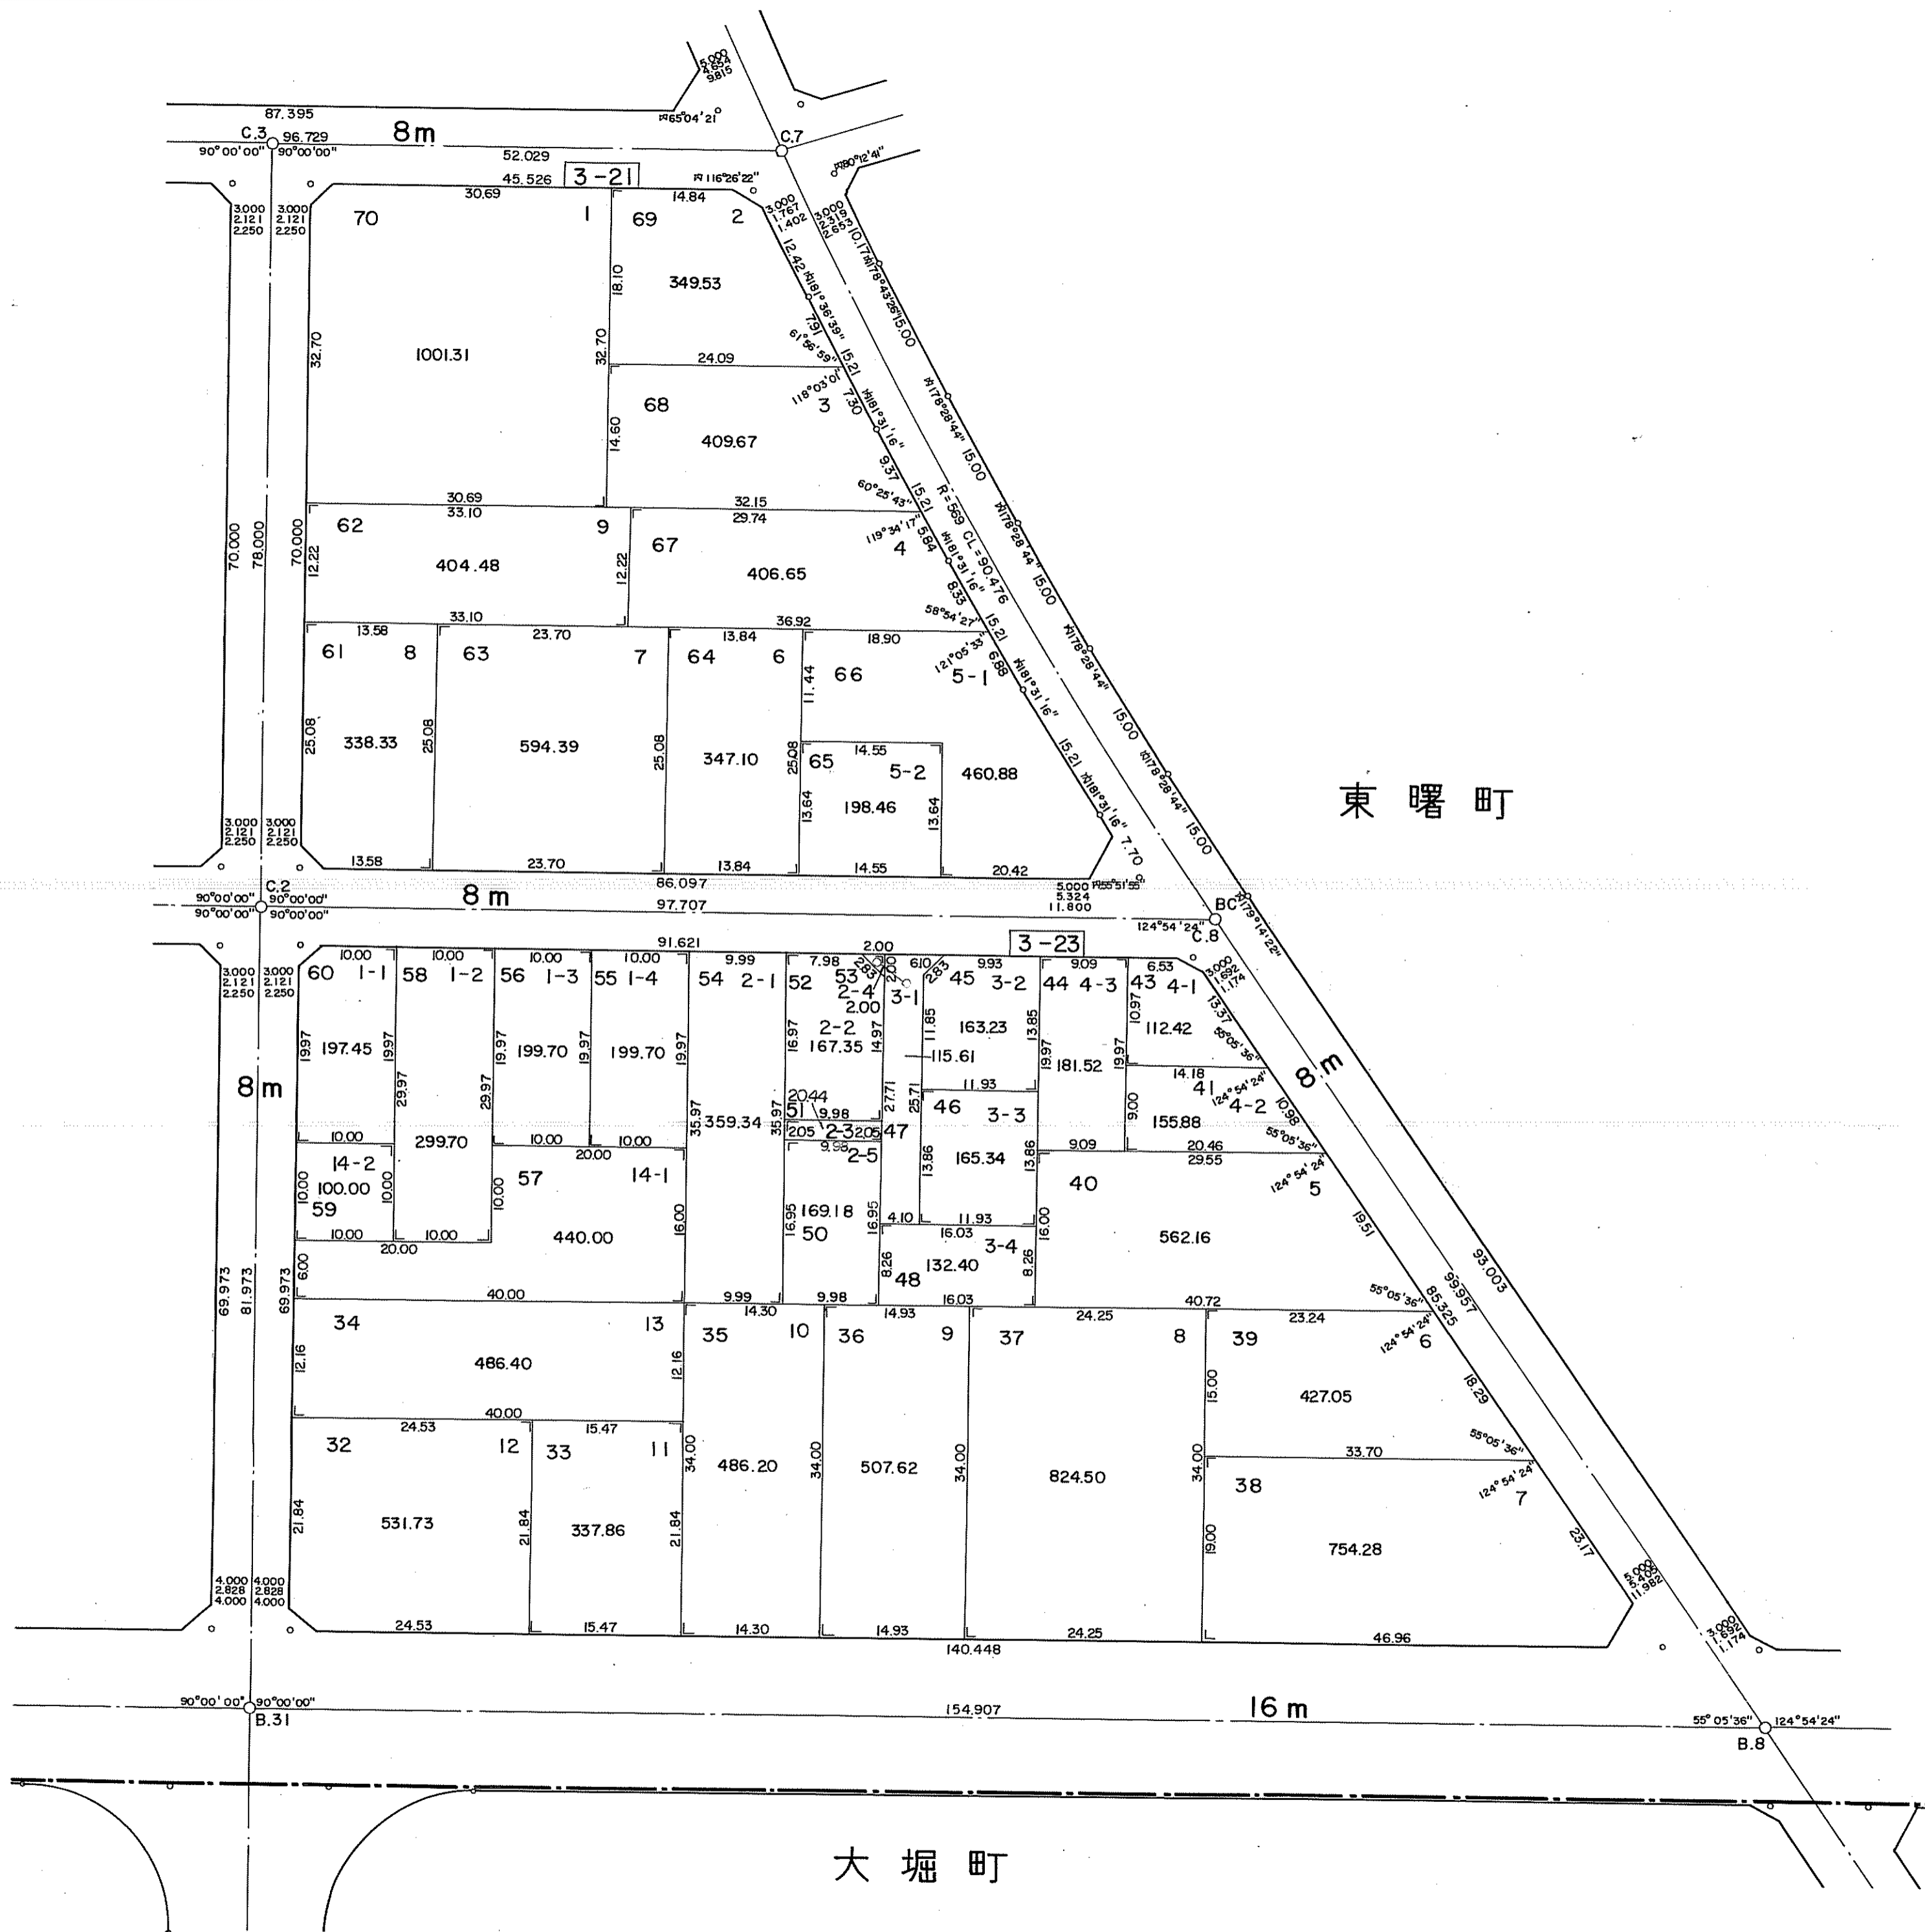


参考資料

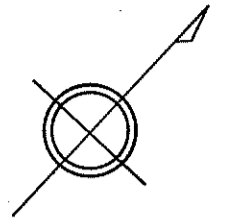

東曙町

大堀町

3-21	4,510.80 m ²
3-23	8,099.06 m ²

本図面は写しのため、縮尺の表示が異なります。