


参考資料

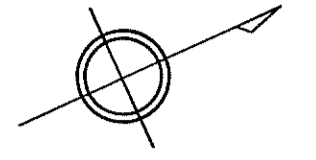

本野ヶ原一丁目


16m

8m

本野ヶ原二丁目

12m

4-1 15,629.03 m<sup>2</sup>

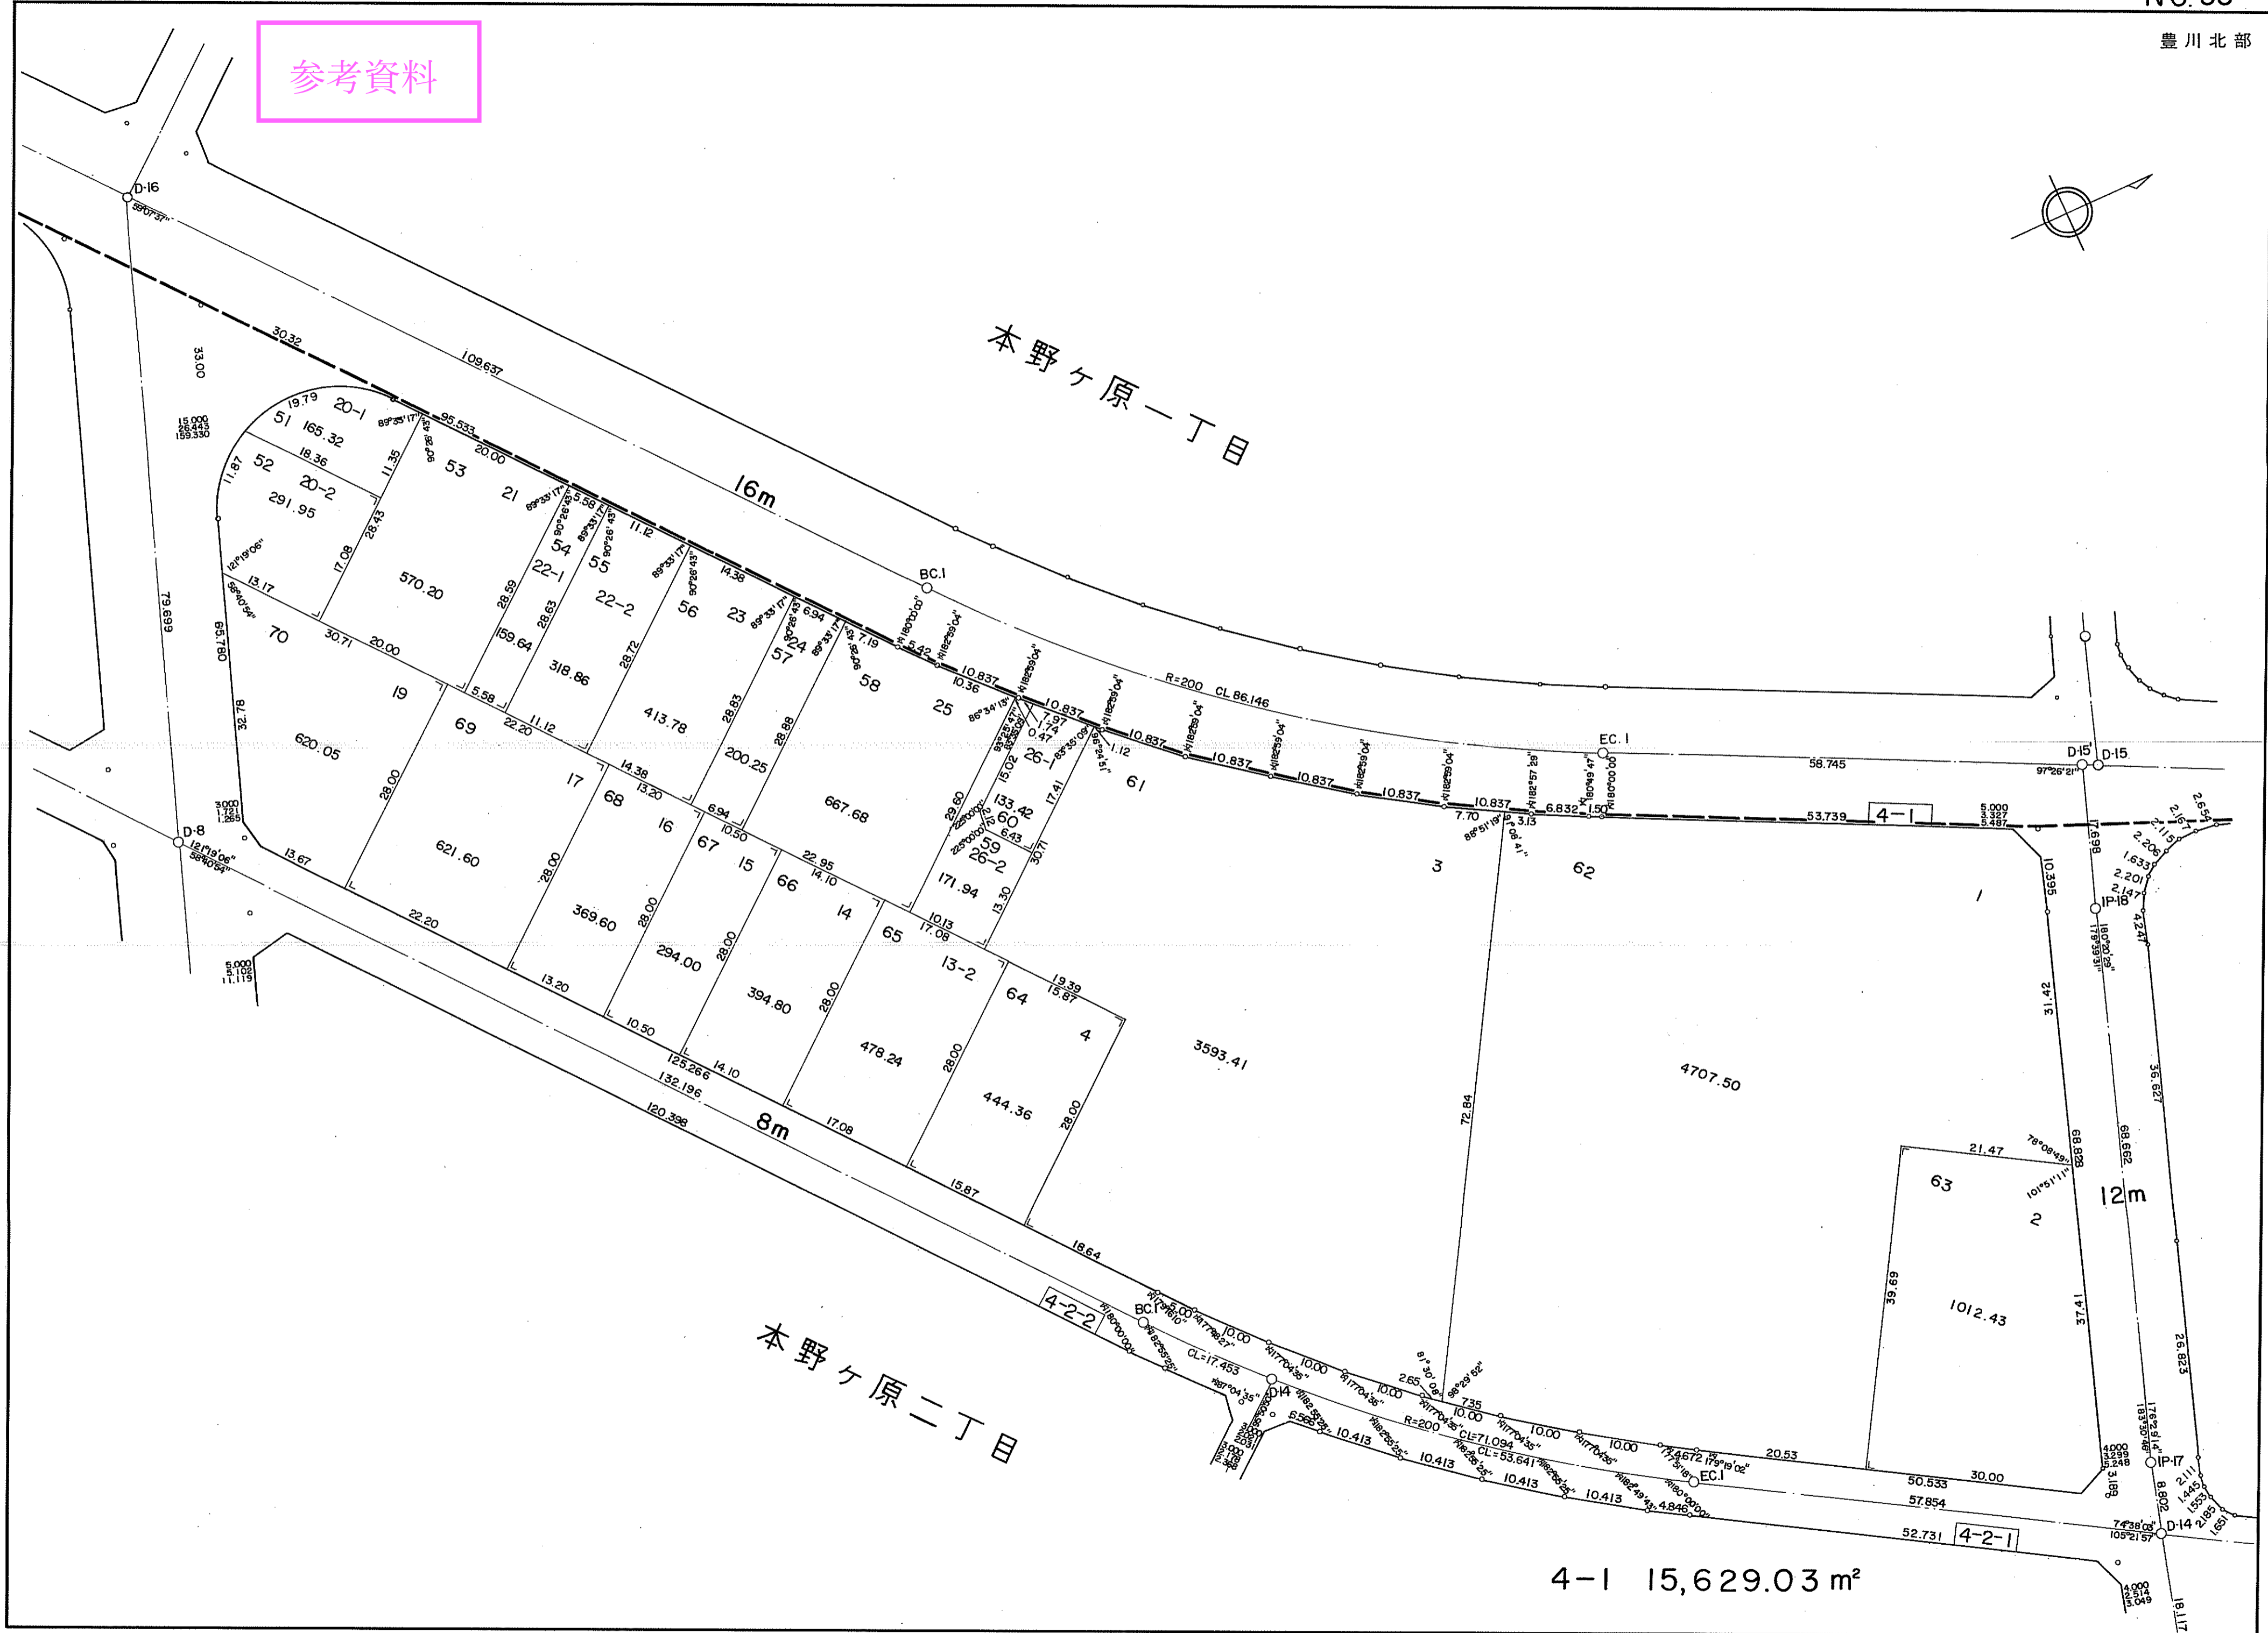

本図面は写しのため、縮尺の表示が異なります。