



参考資料

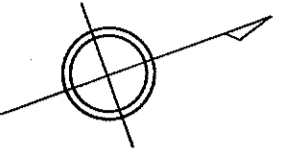

本野ヶ原二丁目

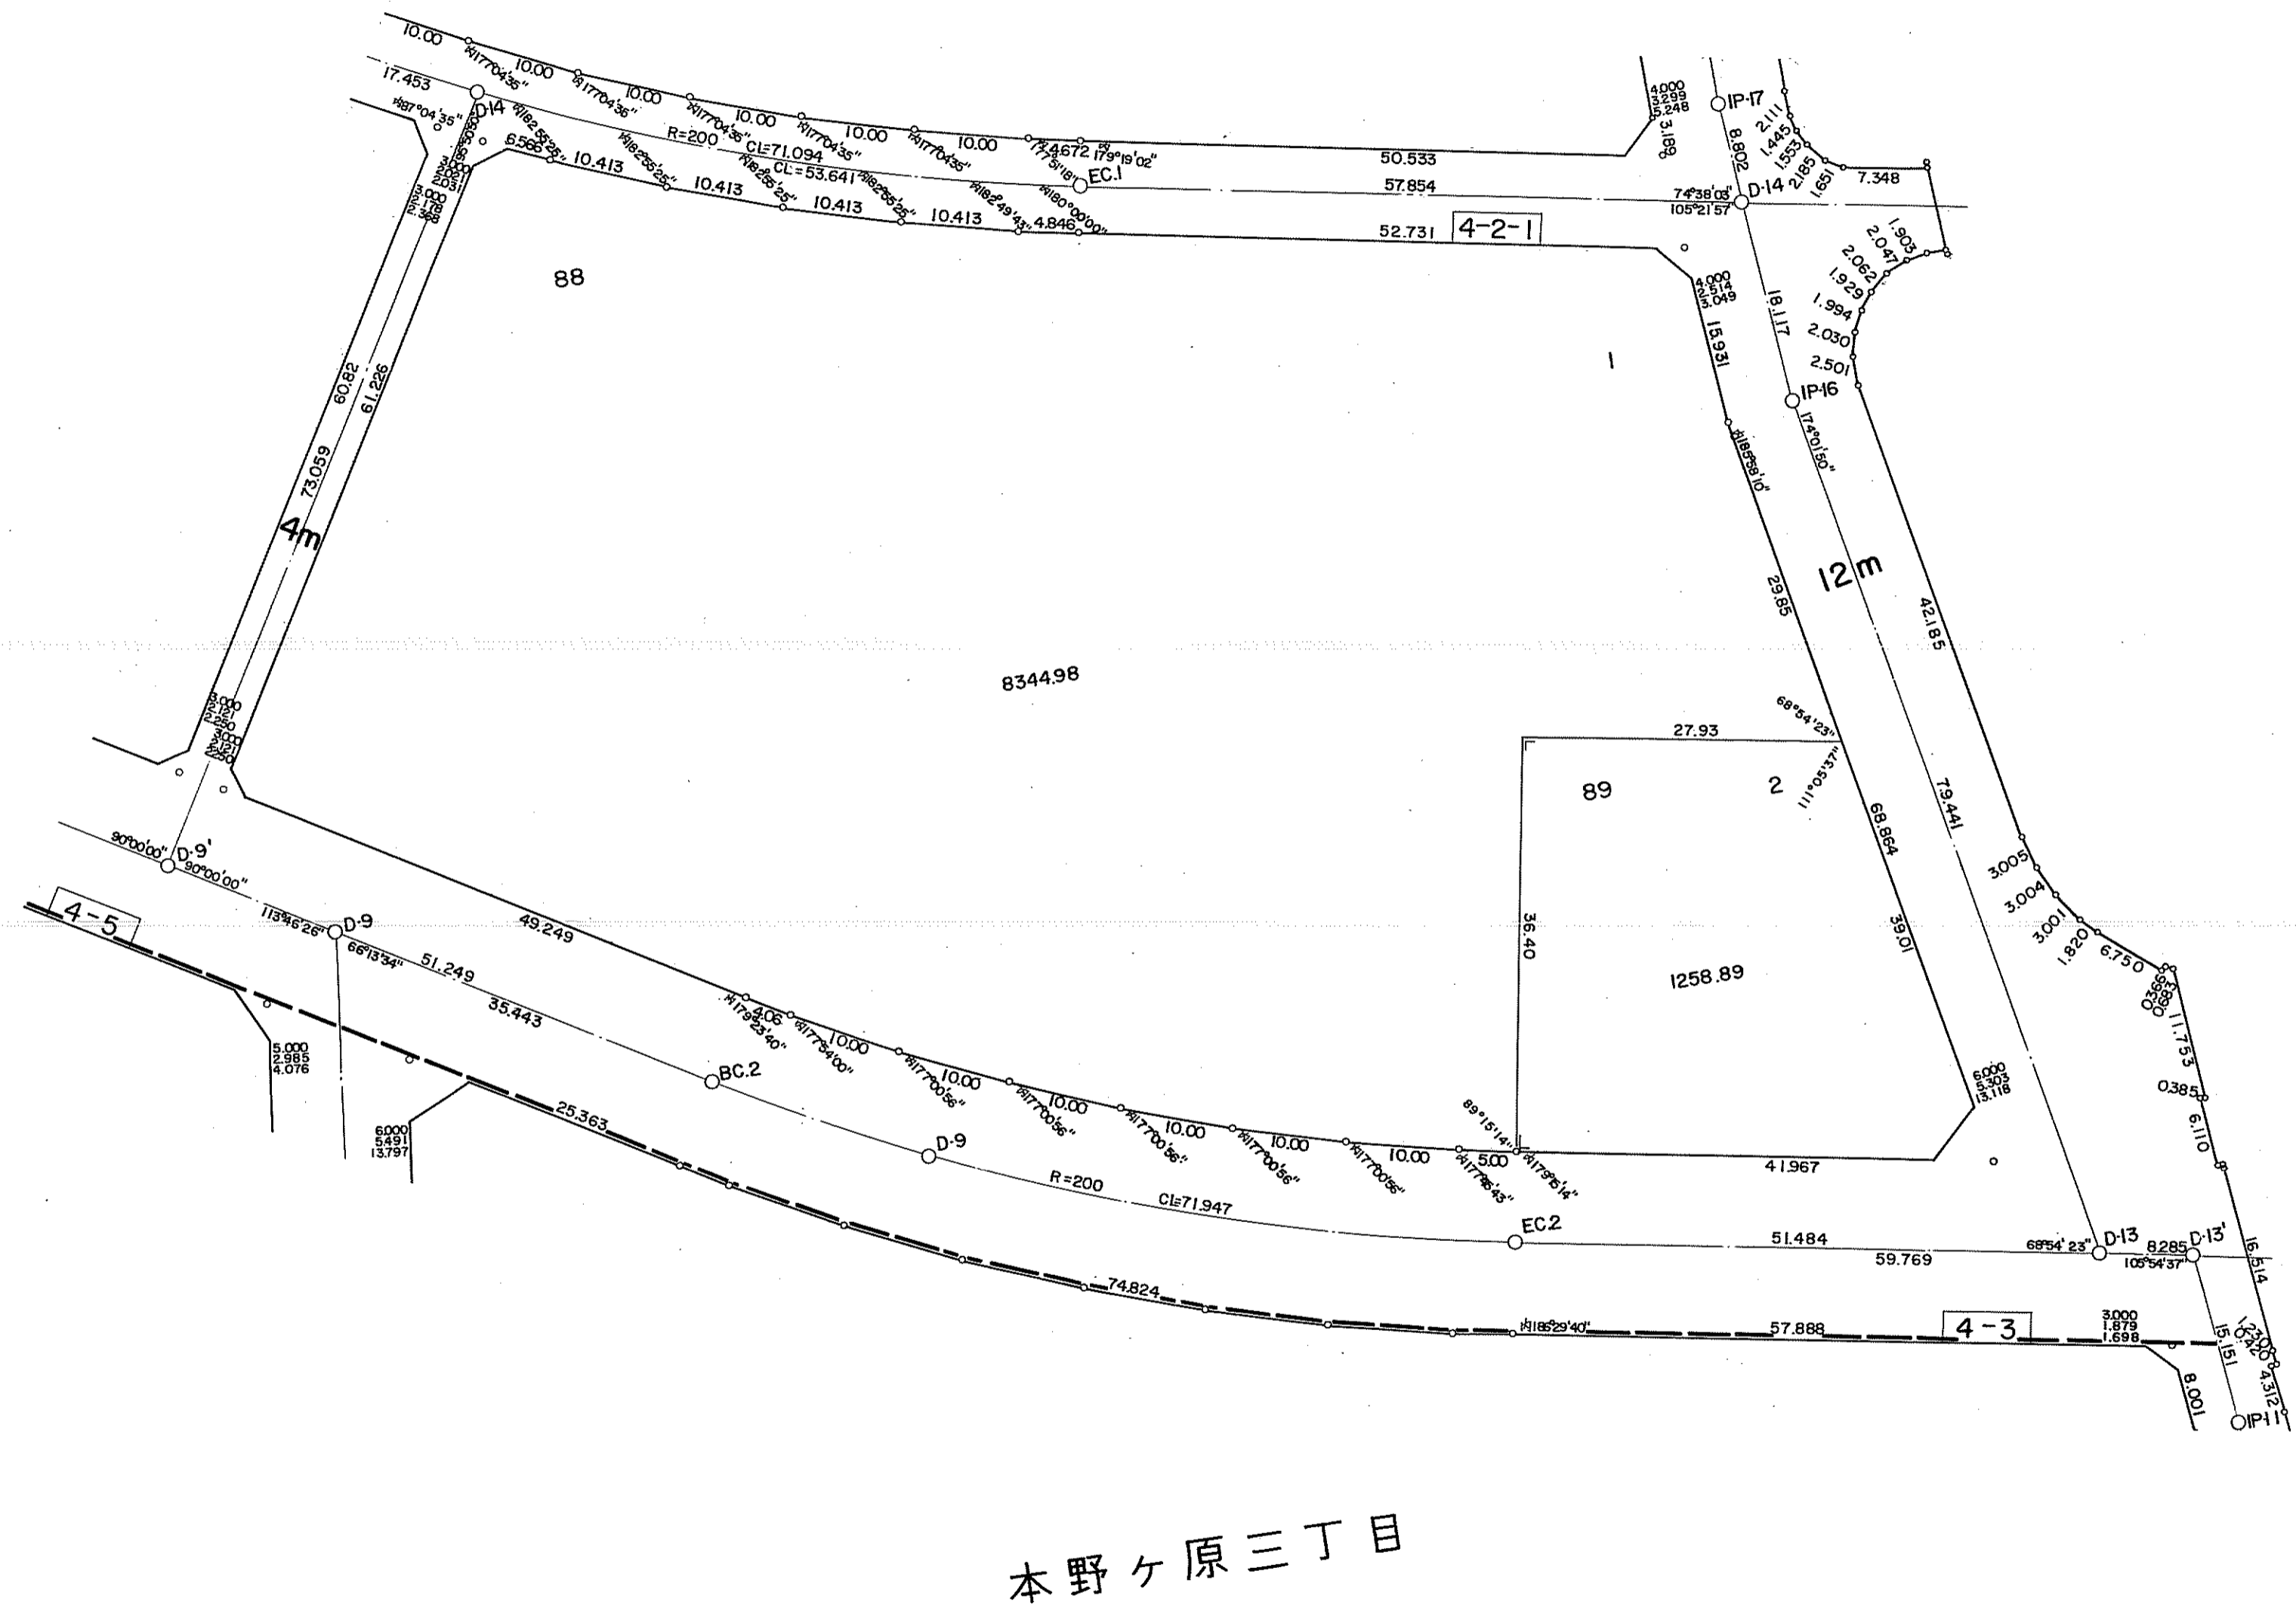

本野ヶ原三丁目

4-2-1 9,603.87 m²