
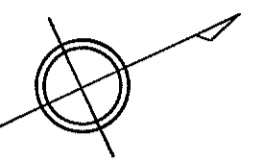


参考資料


本野ヶ原二丁目

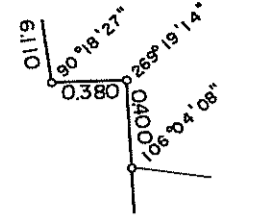

4-3 26.330.26m²

本野ヶ原四丁目

本野ヶ原三丁目

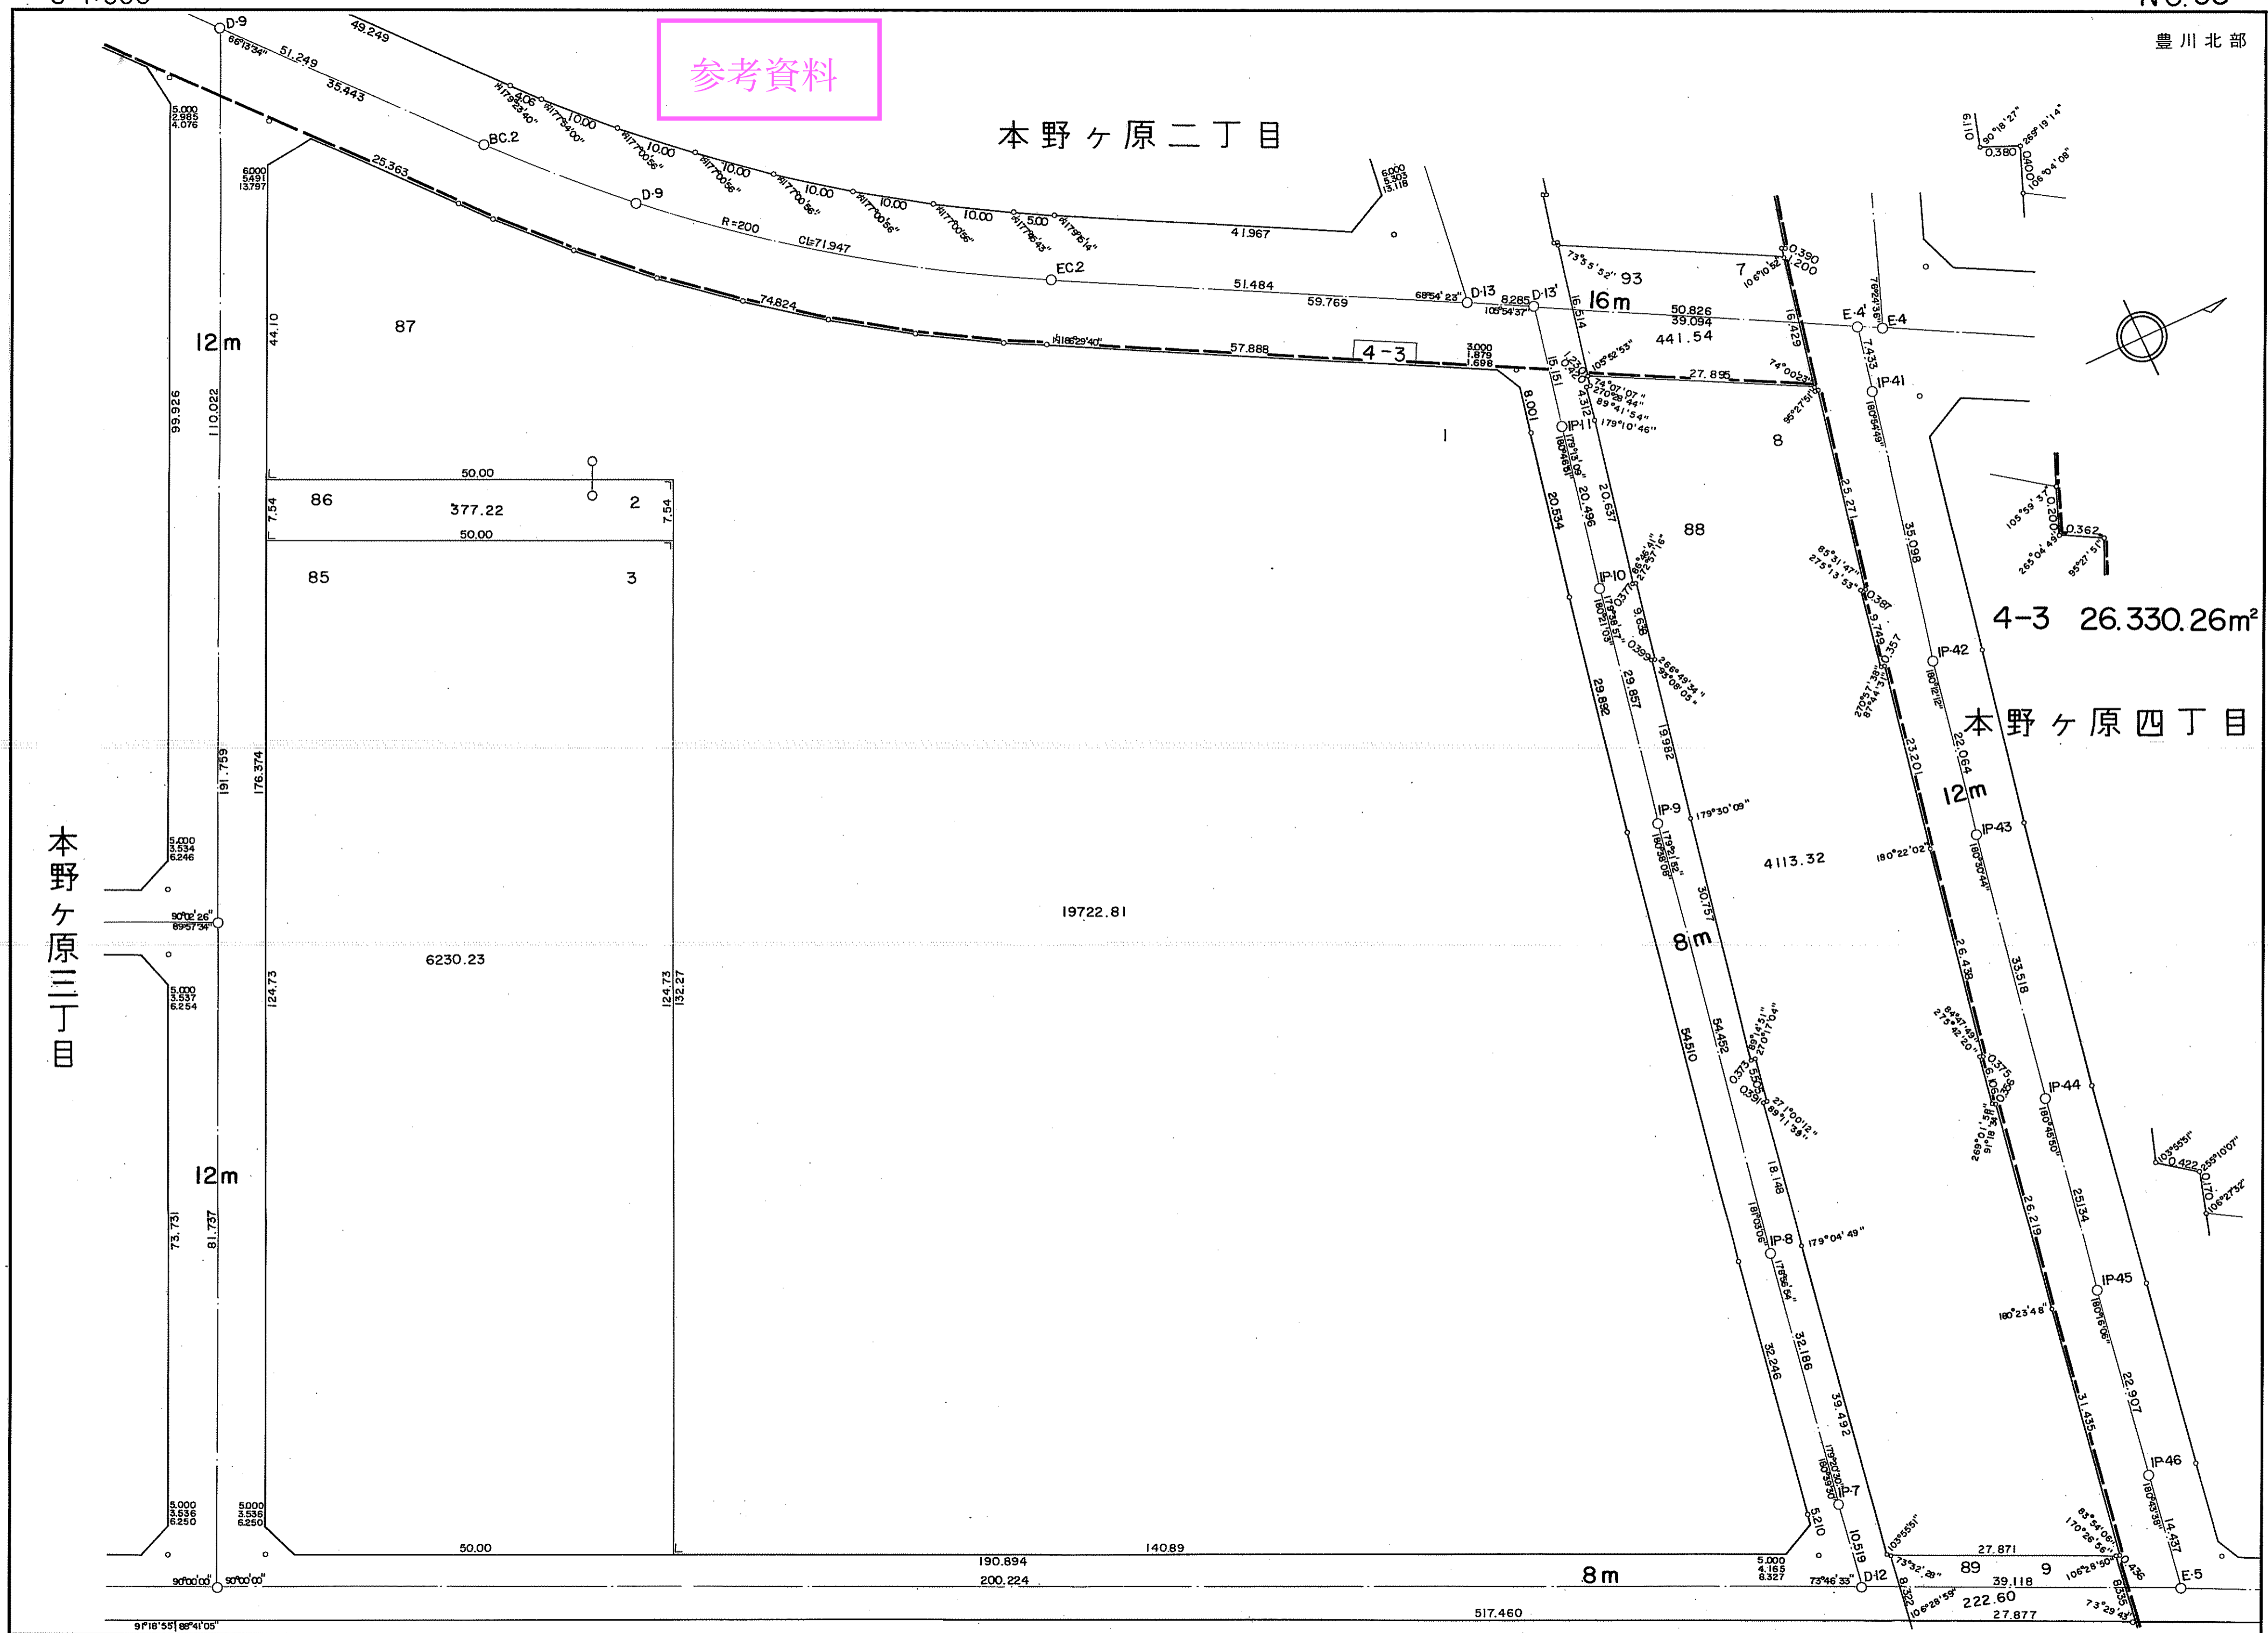

本図面は写しのため、縮尺の表示が異なります。