
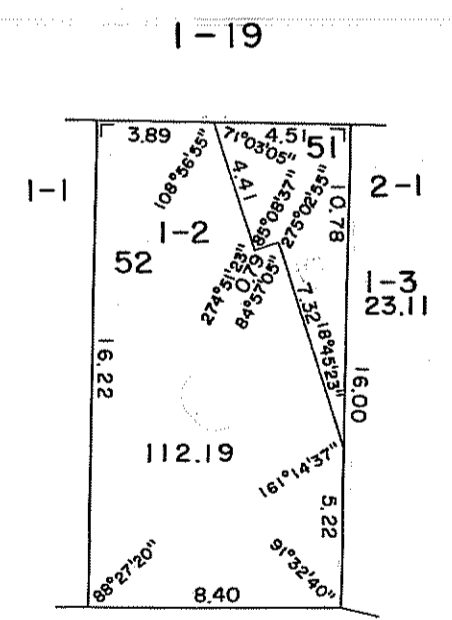
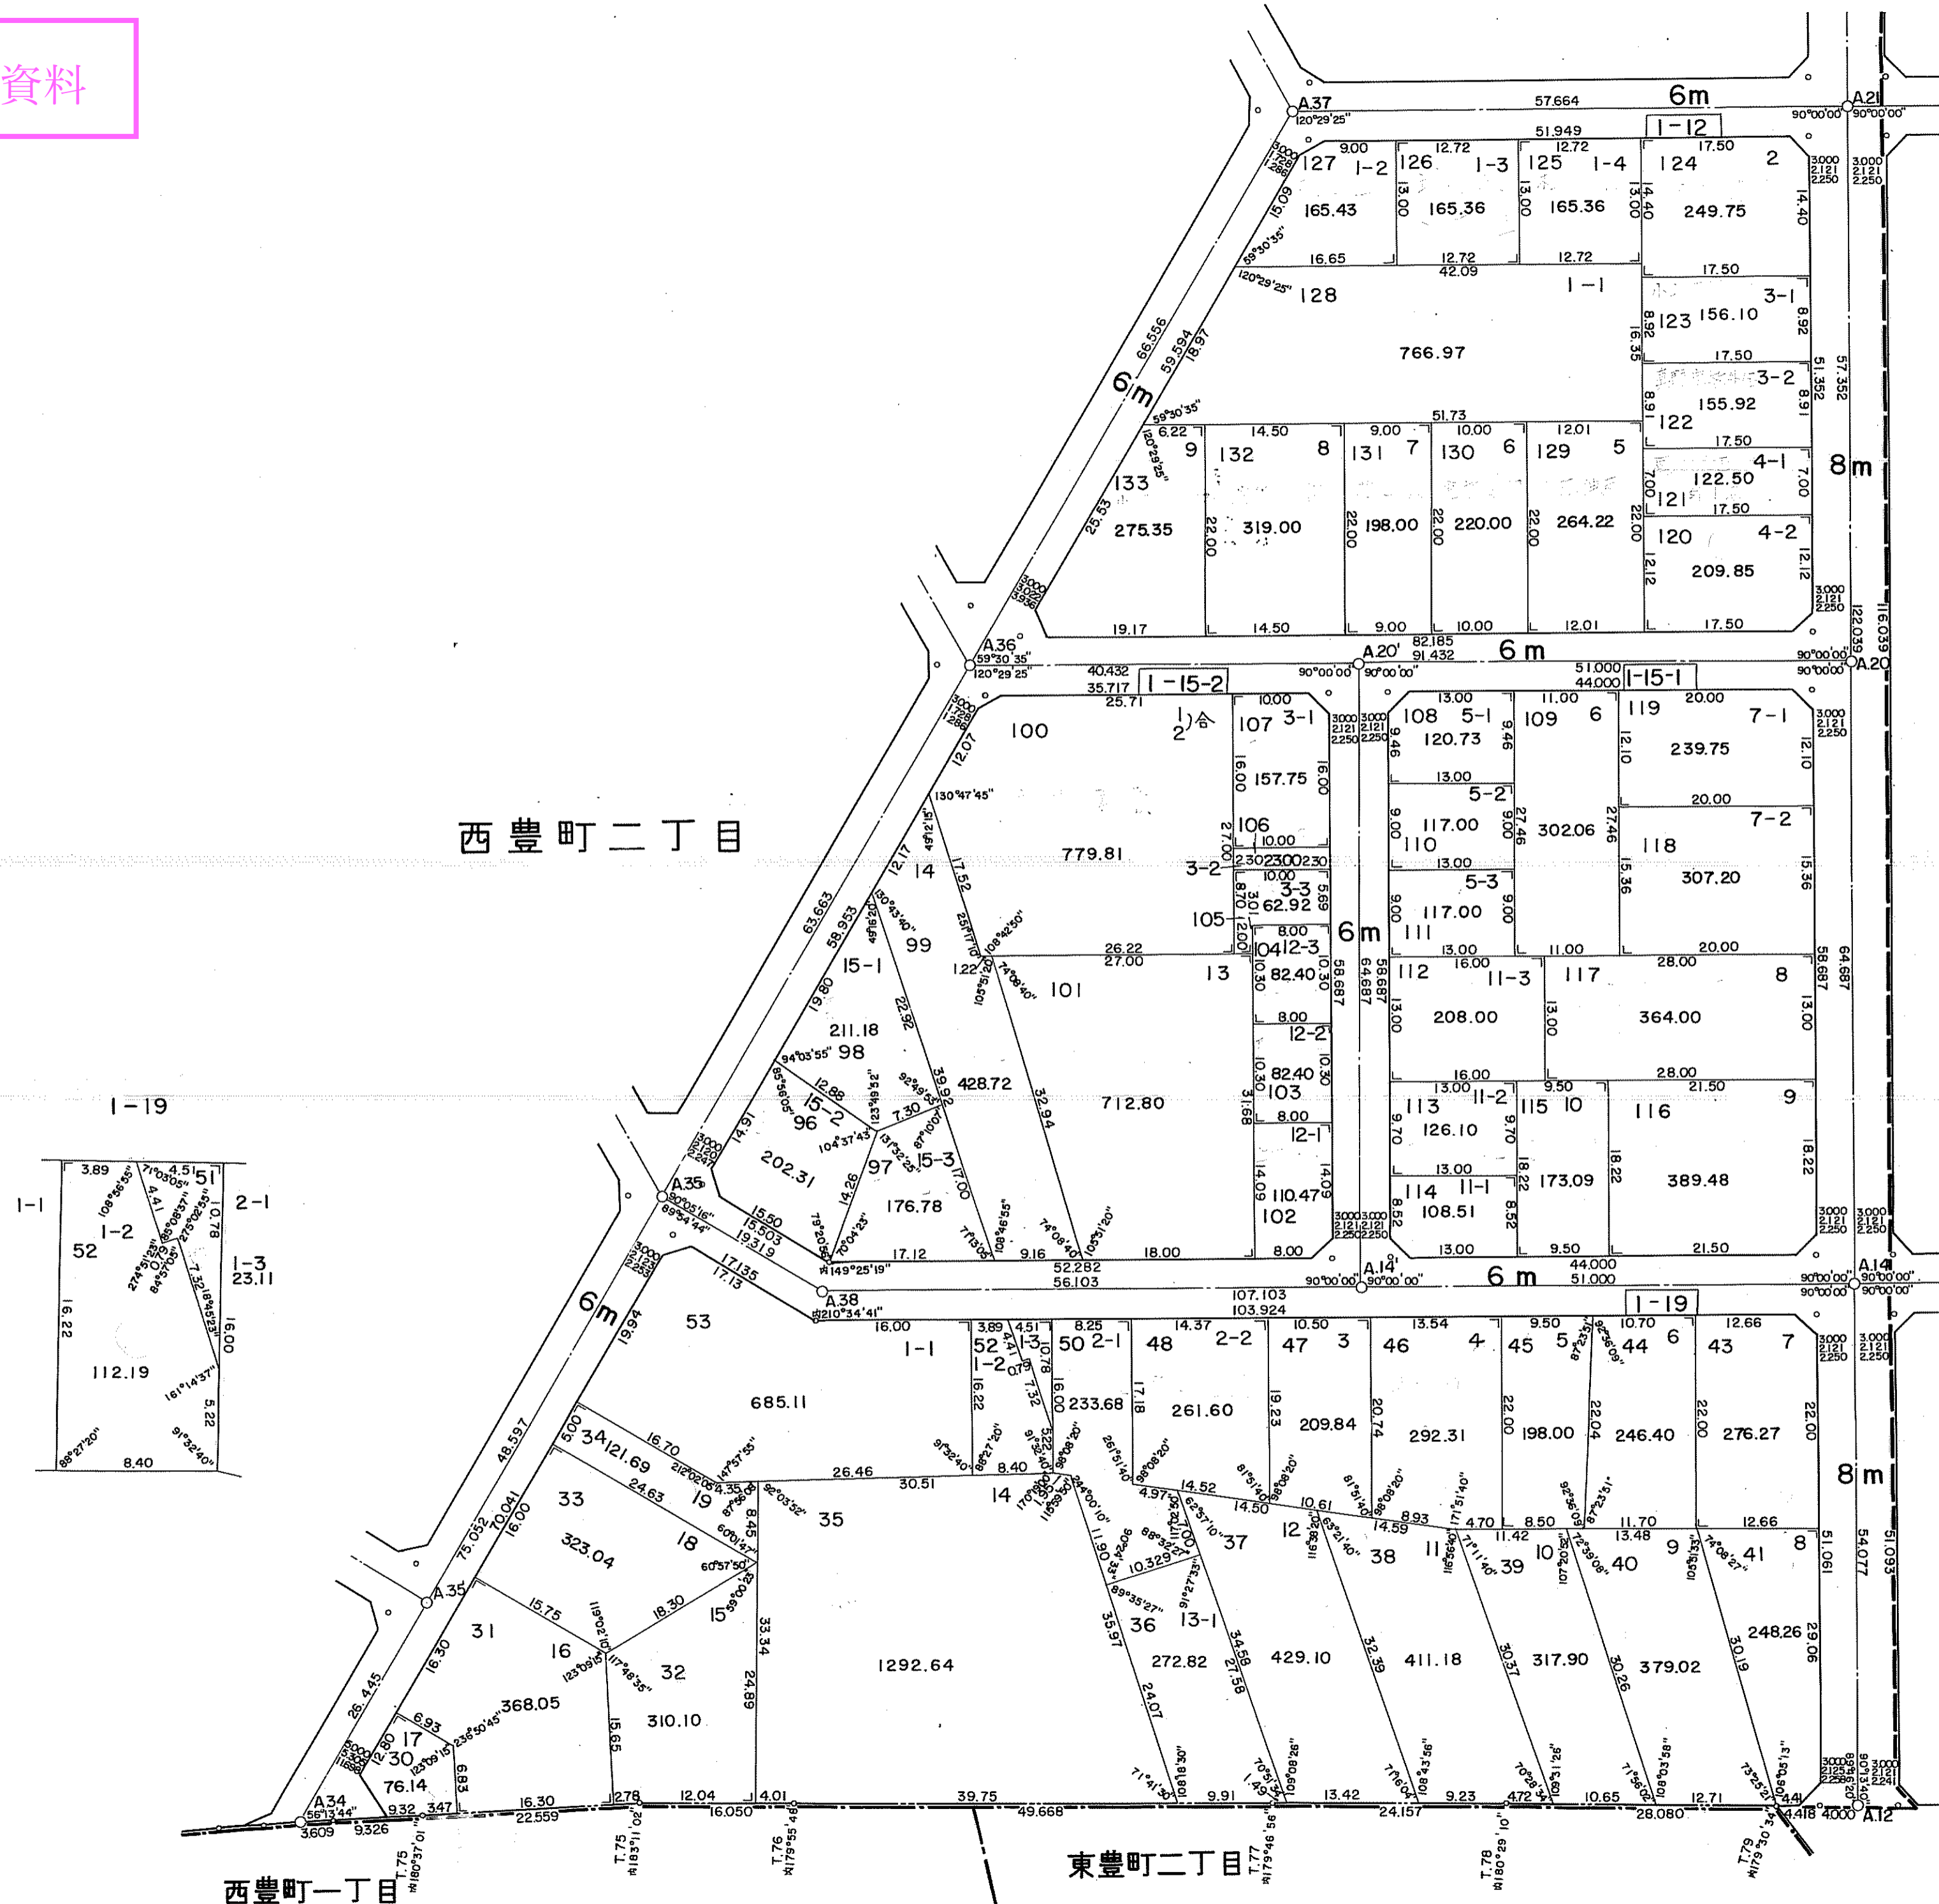


参考資料

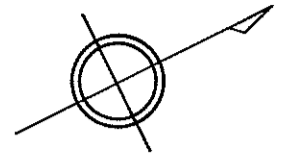

1-12	3,433.81 m ²
1-15-1	2,572.92 m ²
1-15-2	3,030.54 m ²
1-19	7,088.45 m ²

西豊町一丁目

東豊町二丁目

本図面は写しのため、縮尺の表示が異なります。