
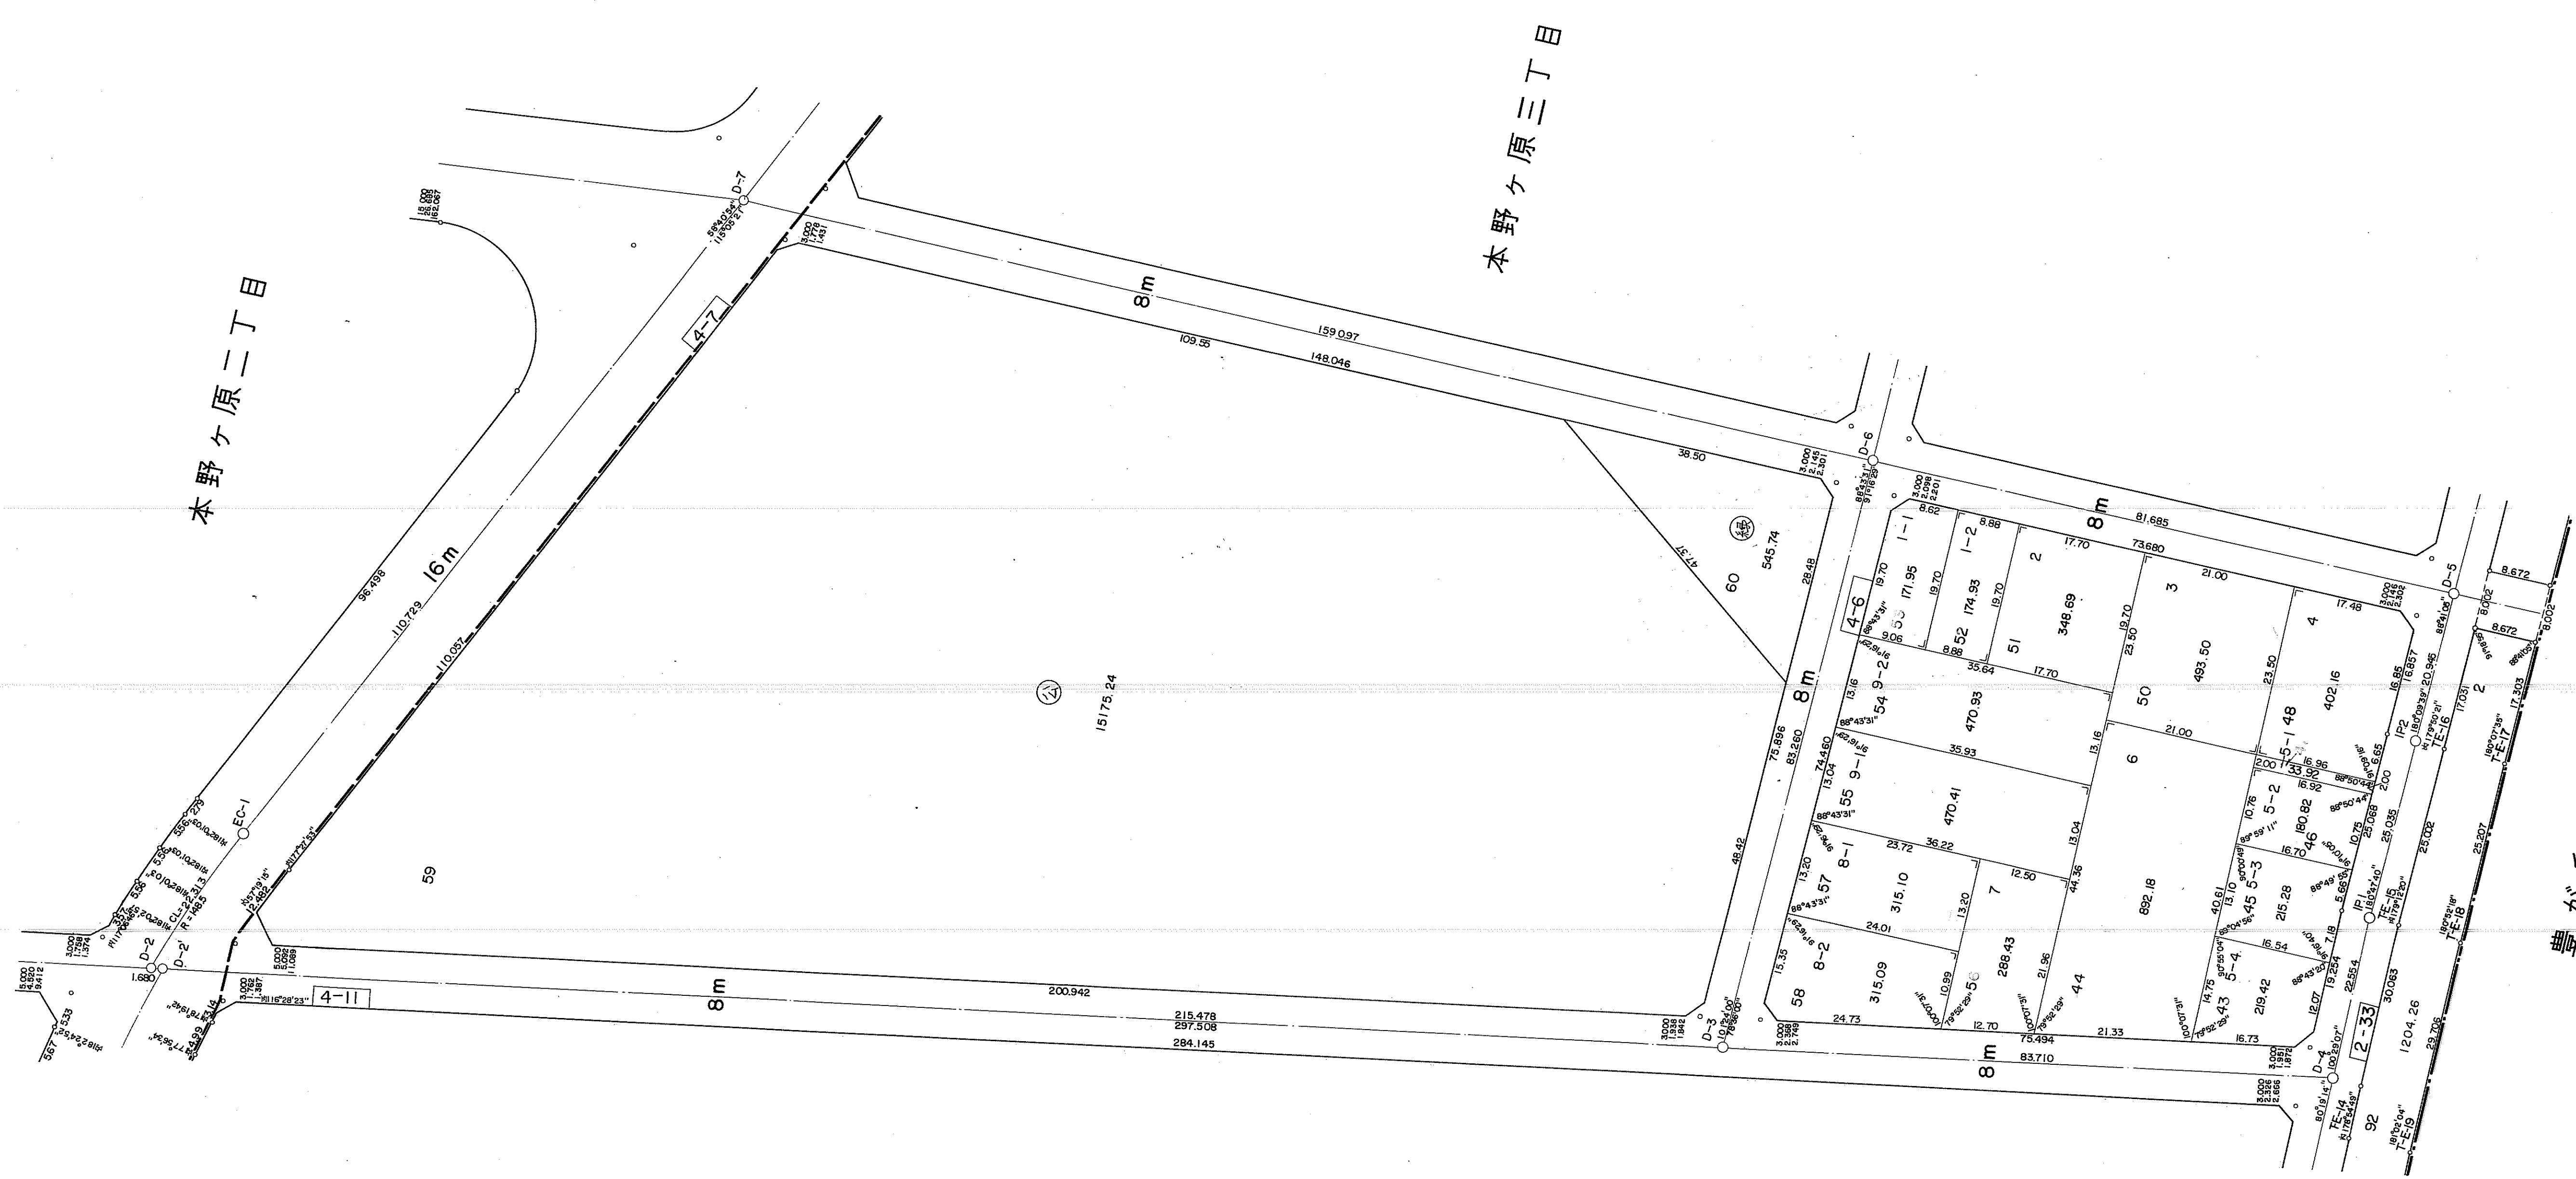


参考資料

本図面は写しのため、縮尺の表示が異なります

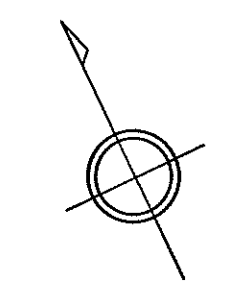

- 2-33 5,167.71 m²
- 4-6 4,992.81 m²
- 4-7 15,720.98 m²