
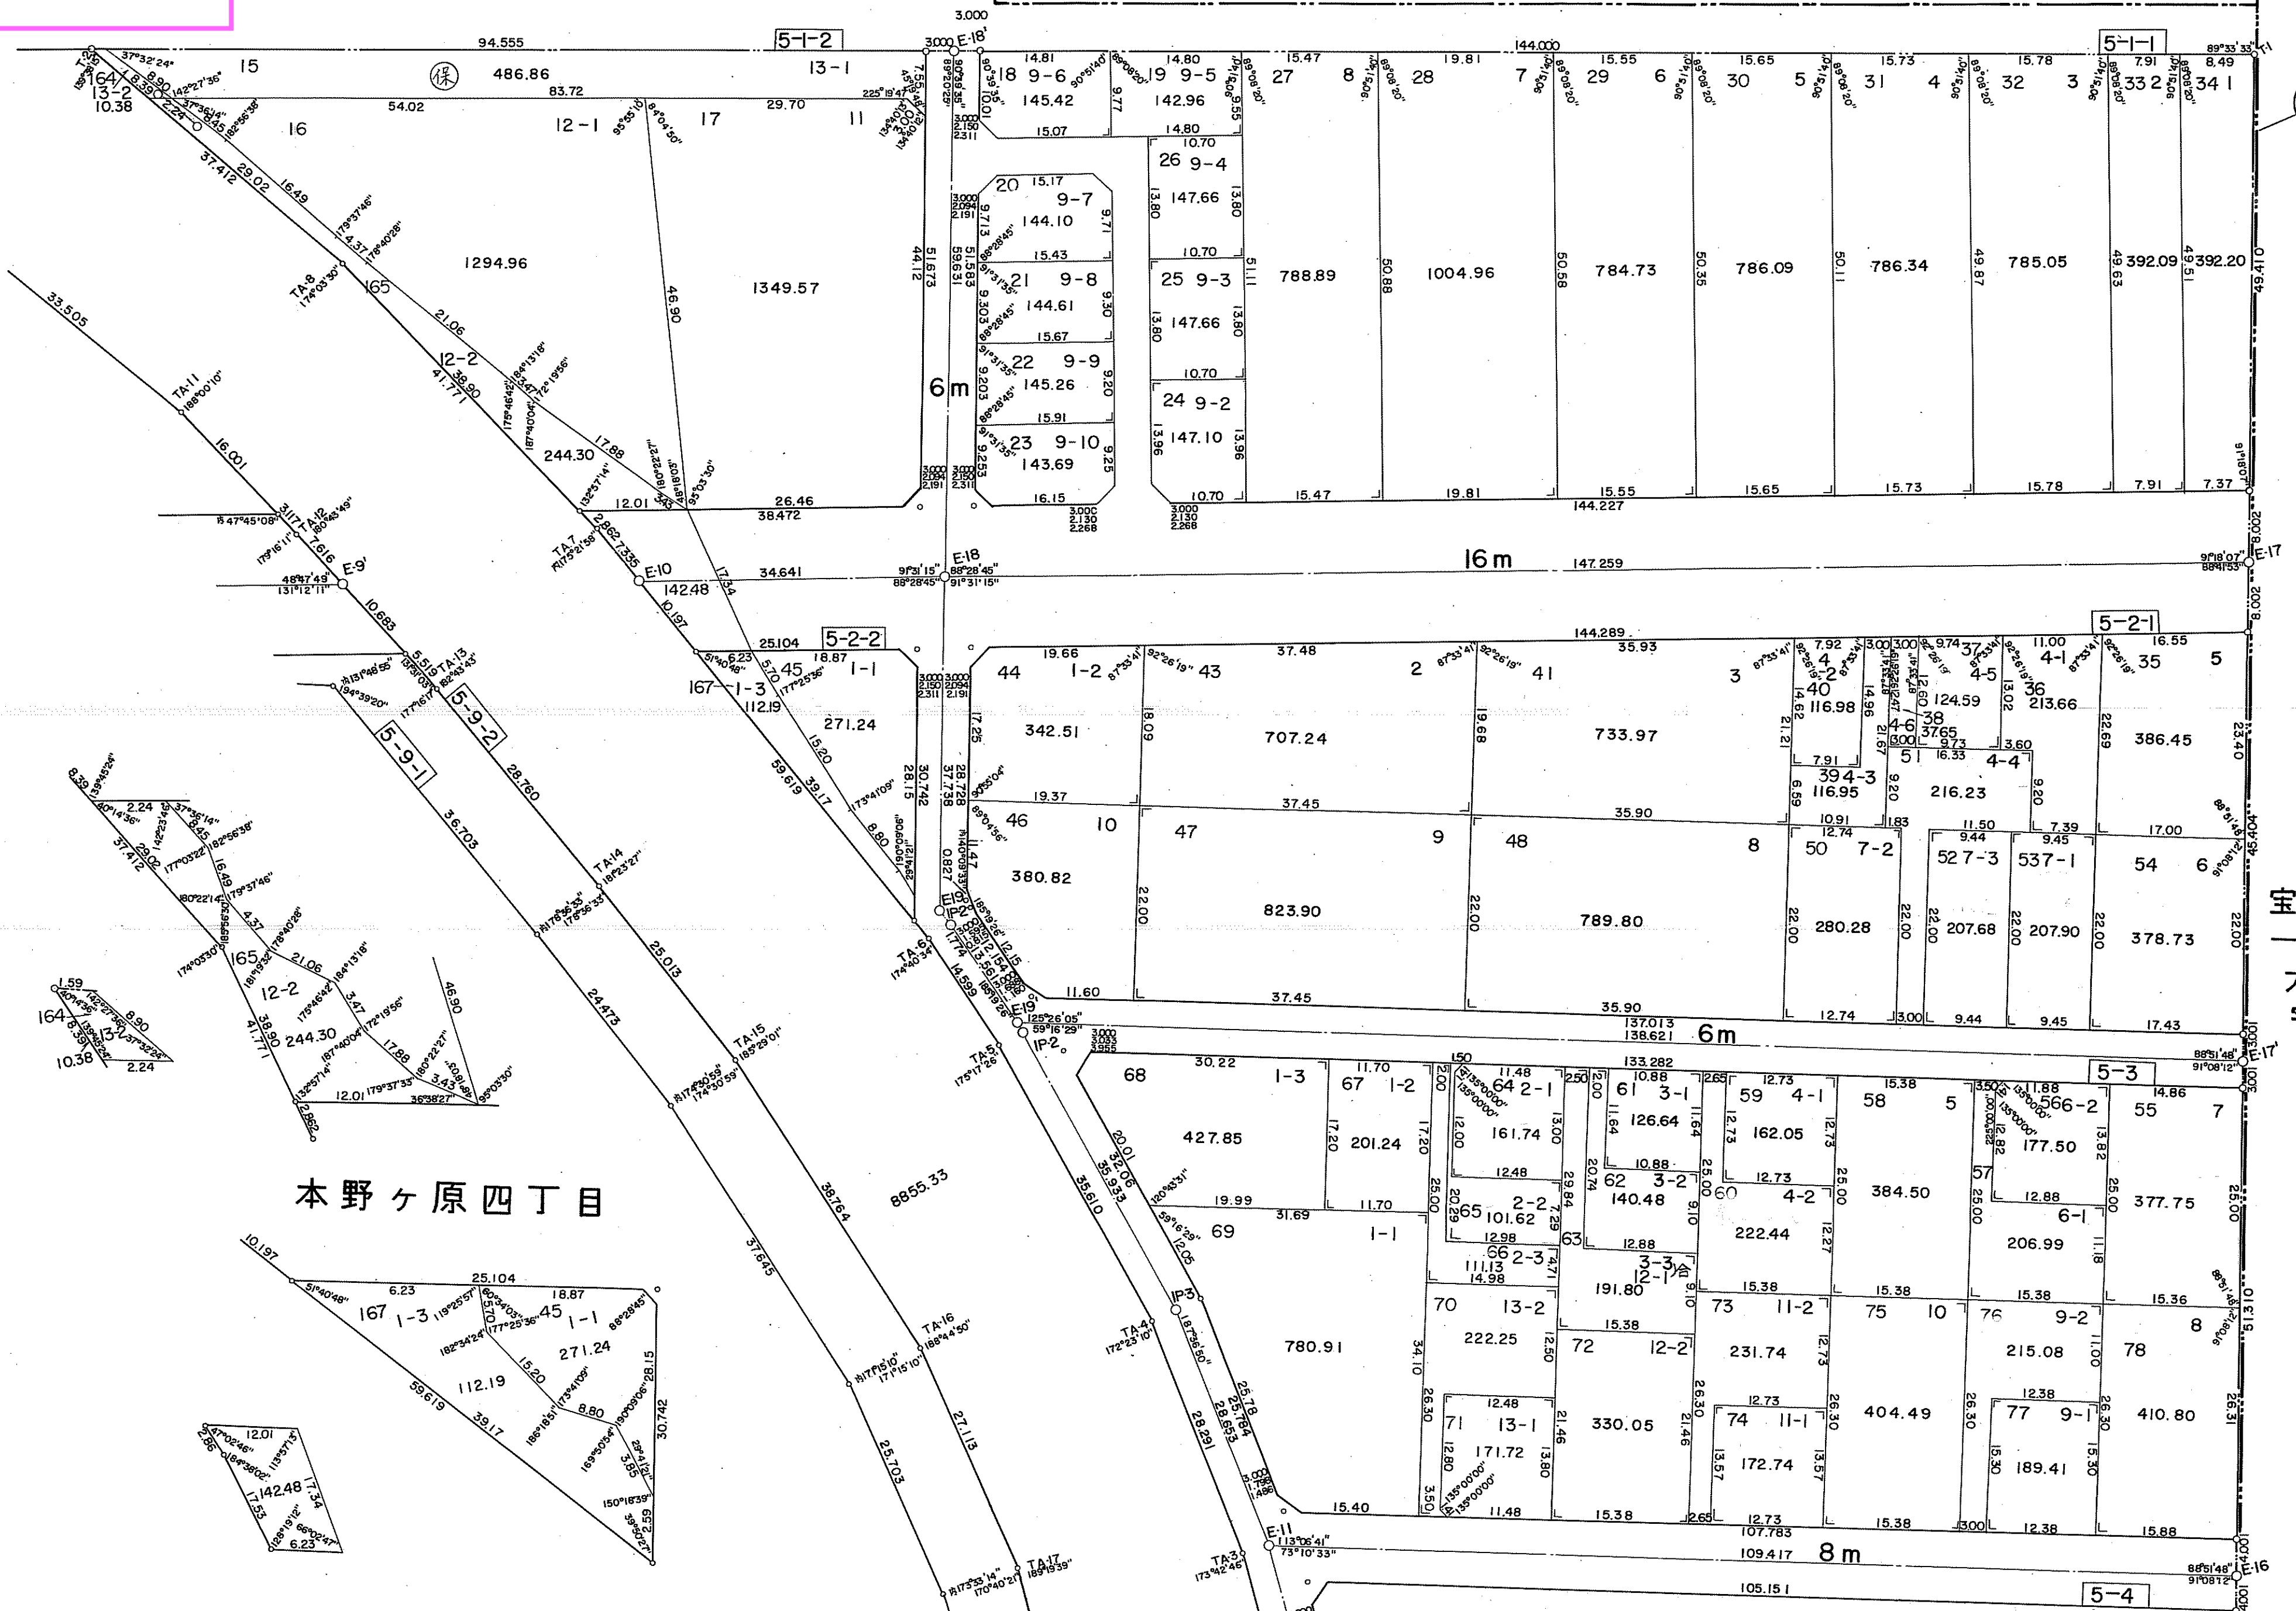


一宮町大字篠田
字東荒古

参考資料

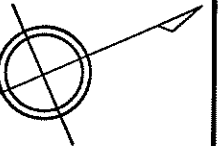

宝飯郡
一宮町
大字大木
字新町通

5-1-1 7,028.81 m² 5-1-2 3,386.07 m² 5-2-1 6,065.34 m² 5-2-2 383.43 m² 5-3 6,122.92 m²

本図面は写しのため、縮尺の表示が異なります。