
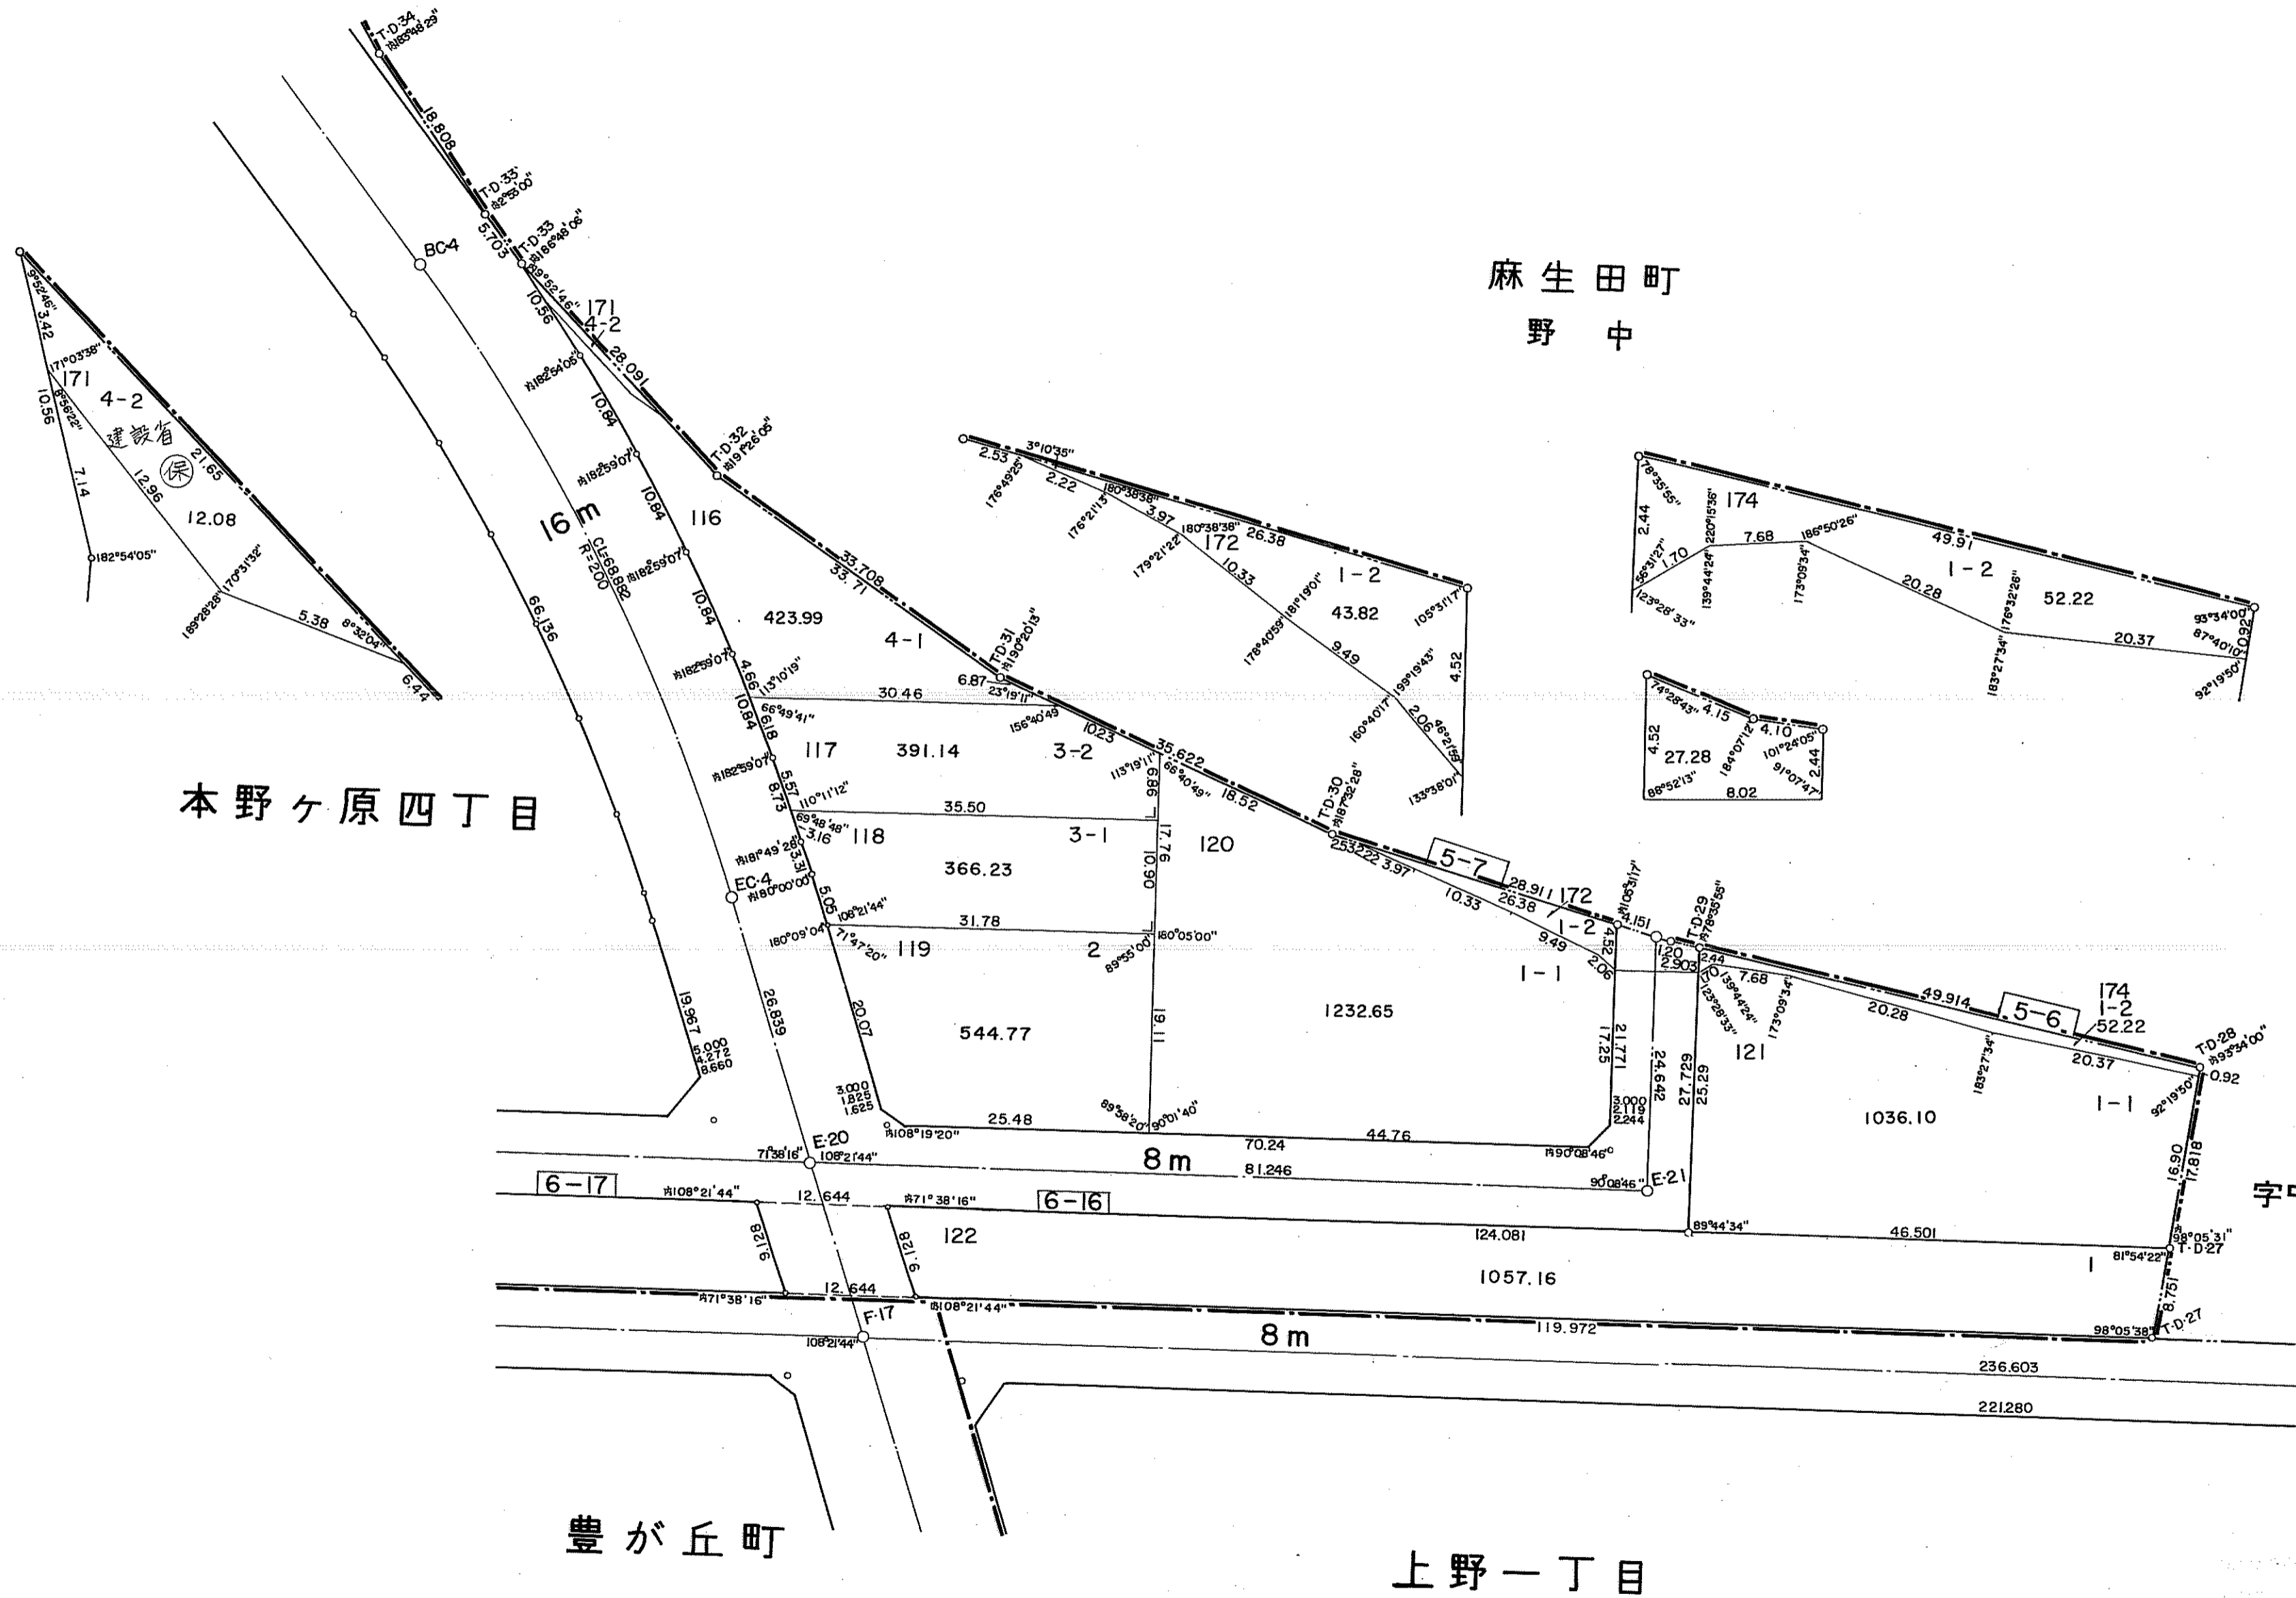


参考資料

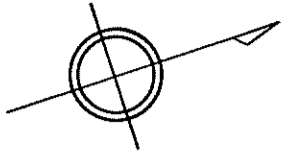

5-6	1,088.32 m ²
5-7	3,014.68 m ²
6-16	1,057.16 m ²

本図面は写しのため、縮尺の表示が異なります。