



参考資料

本図面は写しのため、縮尺の表示が異なります

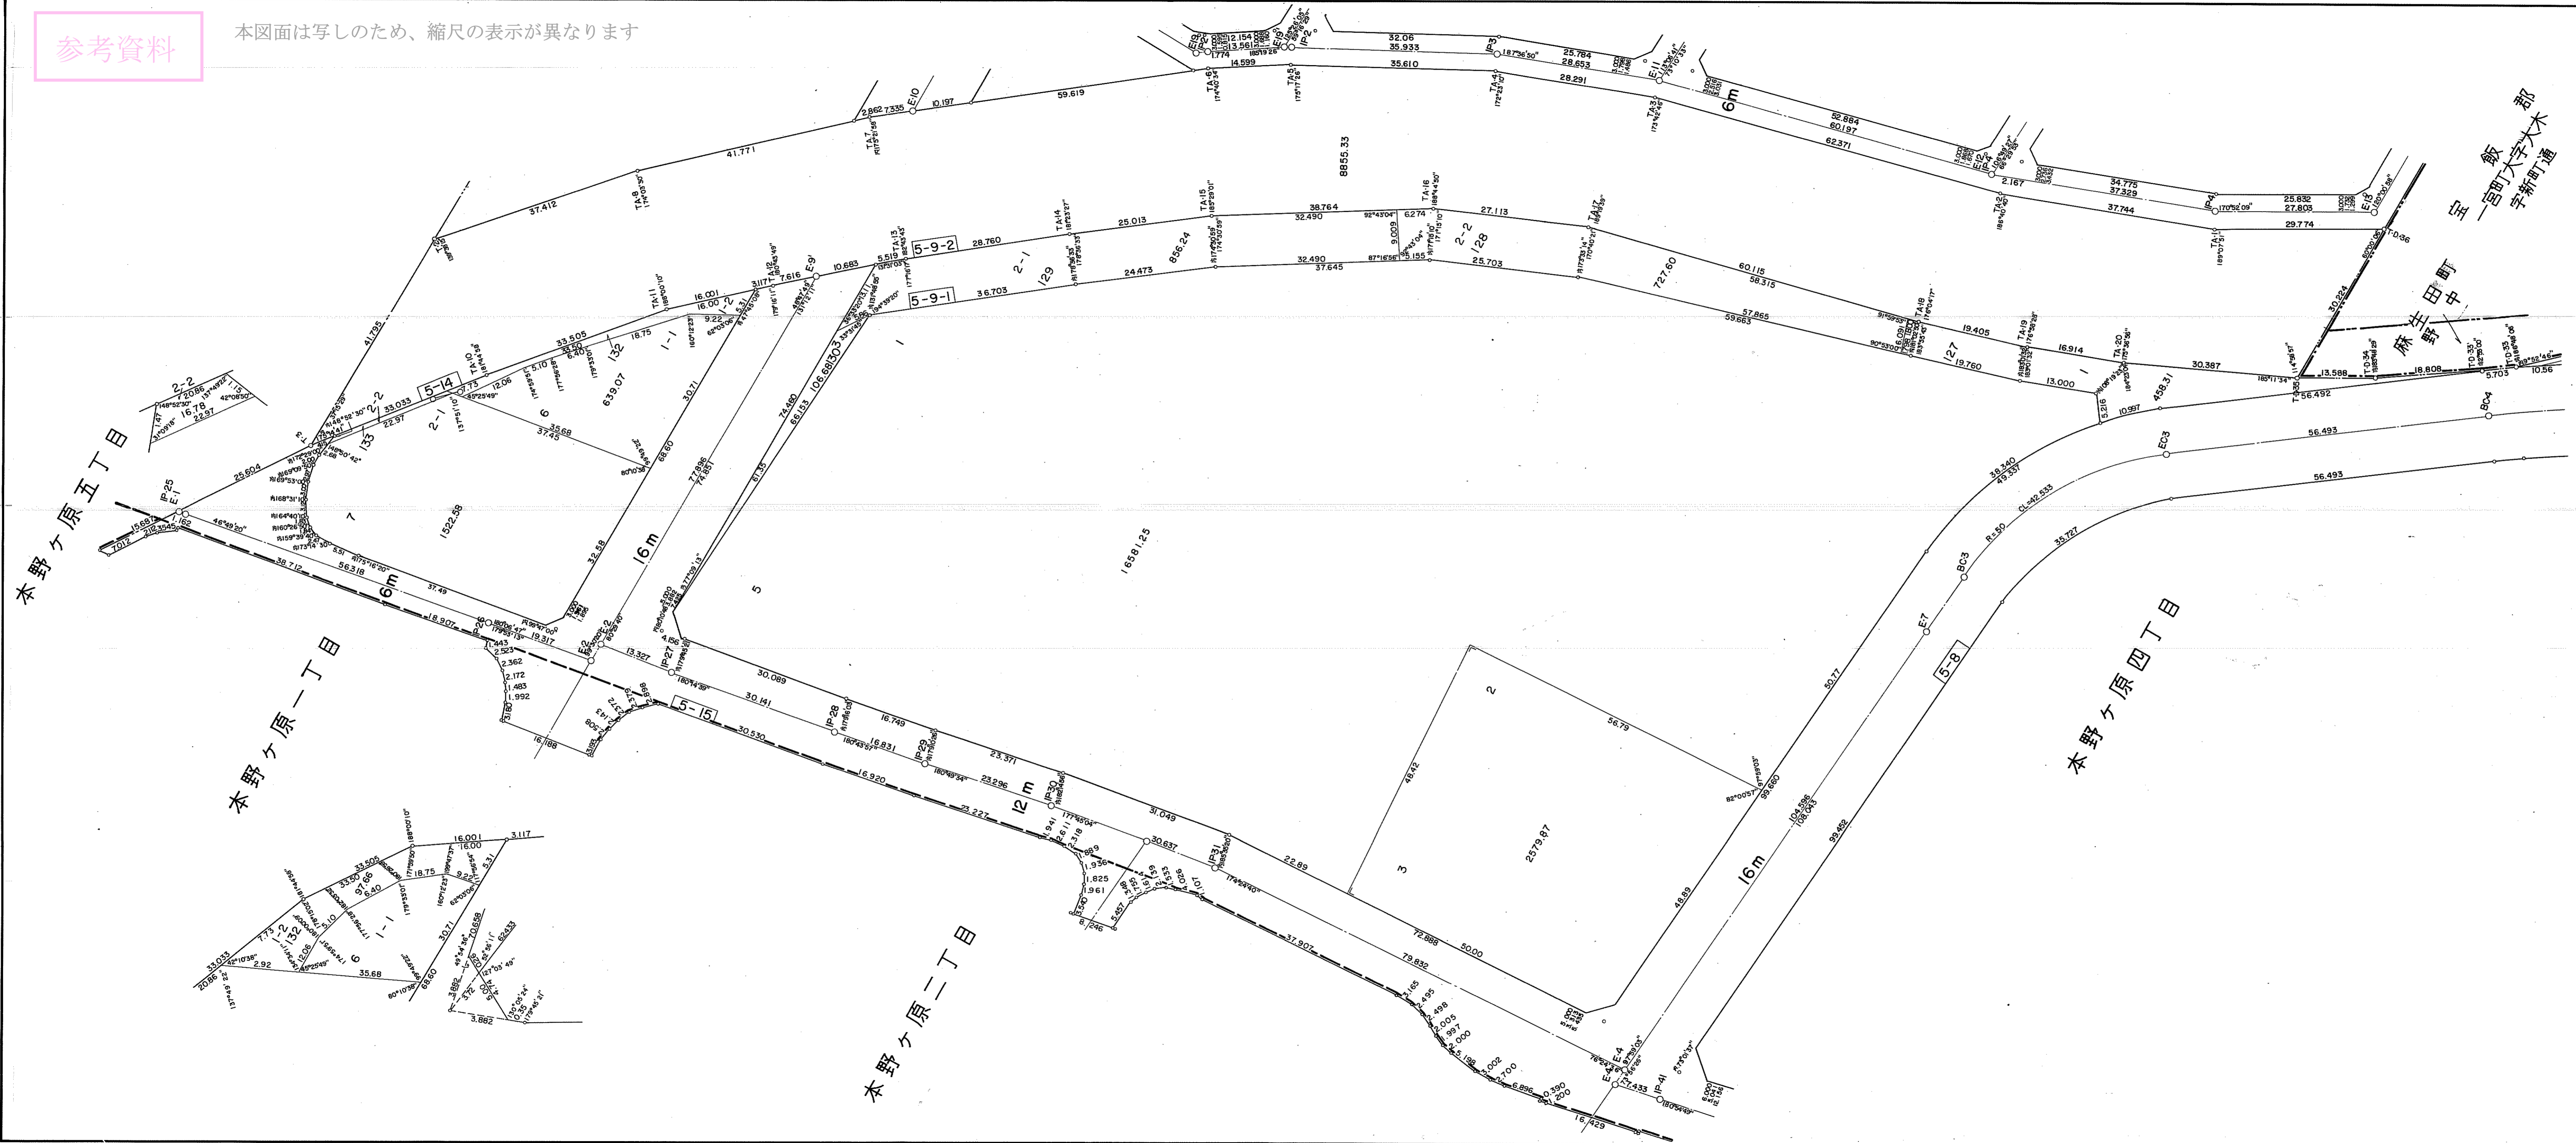

飯 部
一宮町大字
字新町通

麻生田町

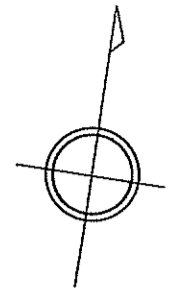

- 5-9-1 19,161.12 m²
- 5-9-2 2,148.83 m²
- 5-14 2,276.09 m²