
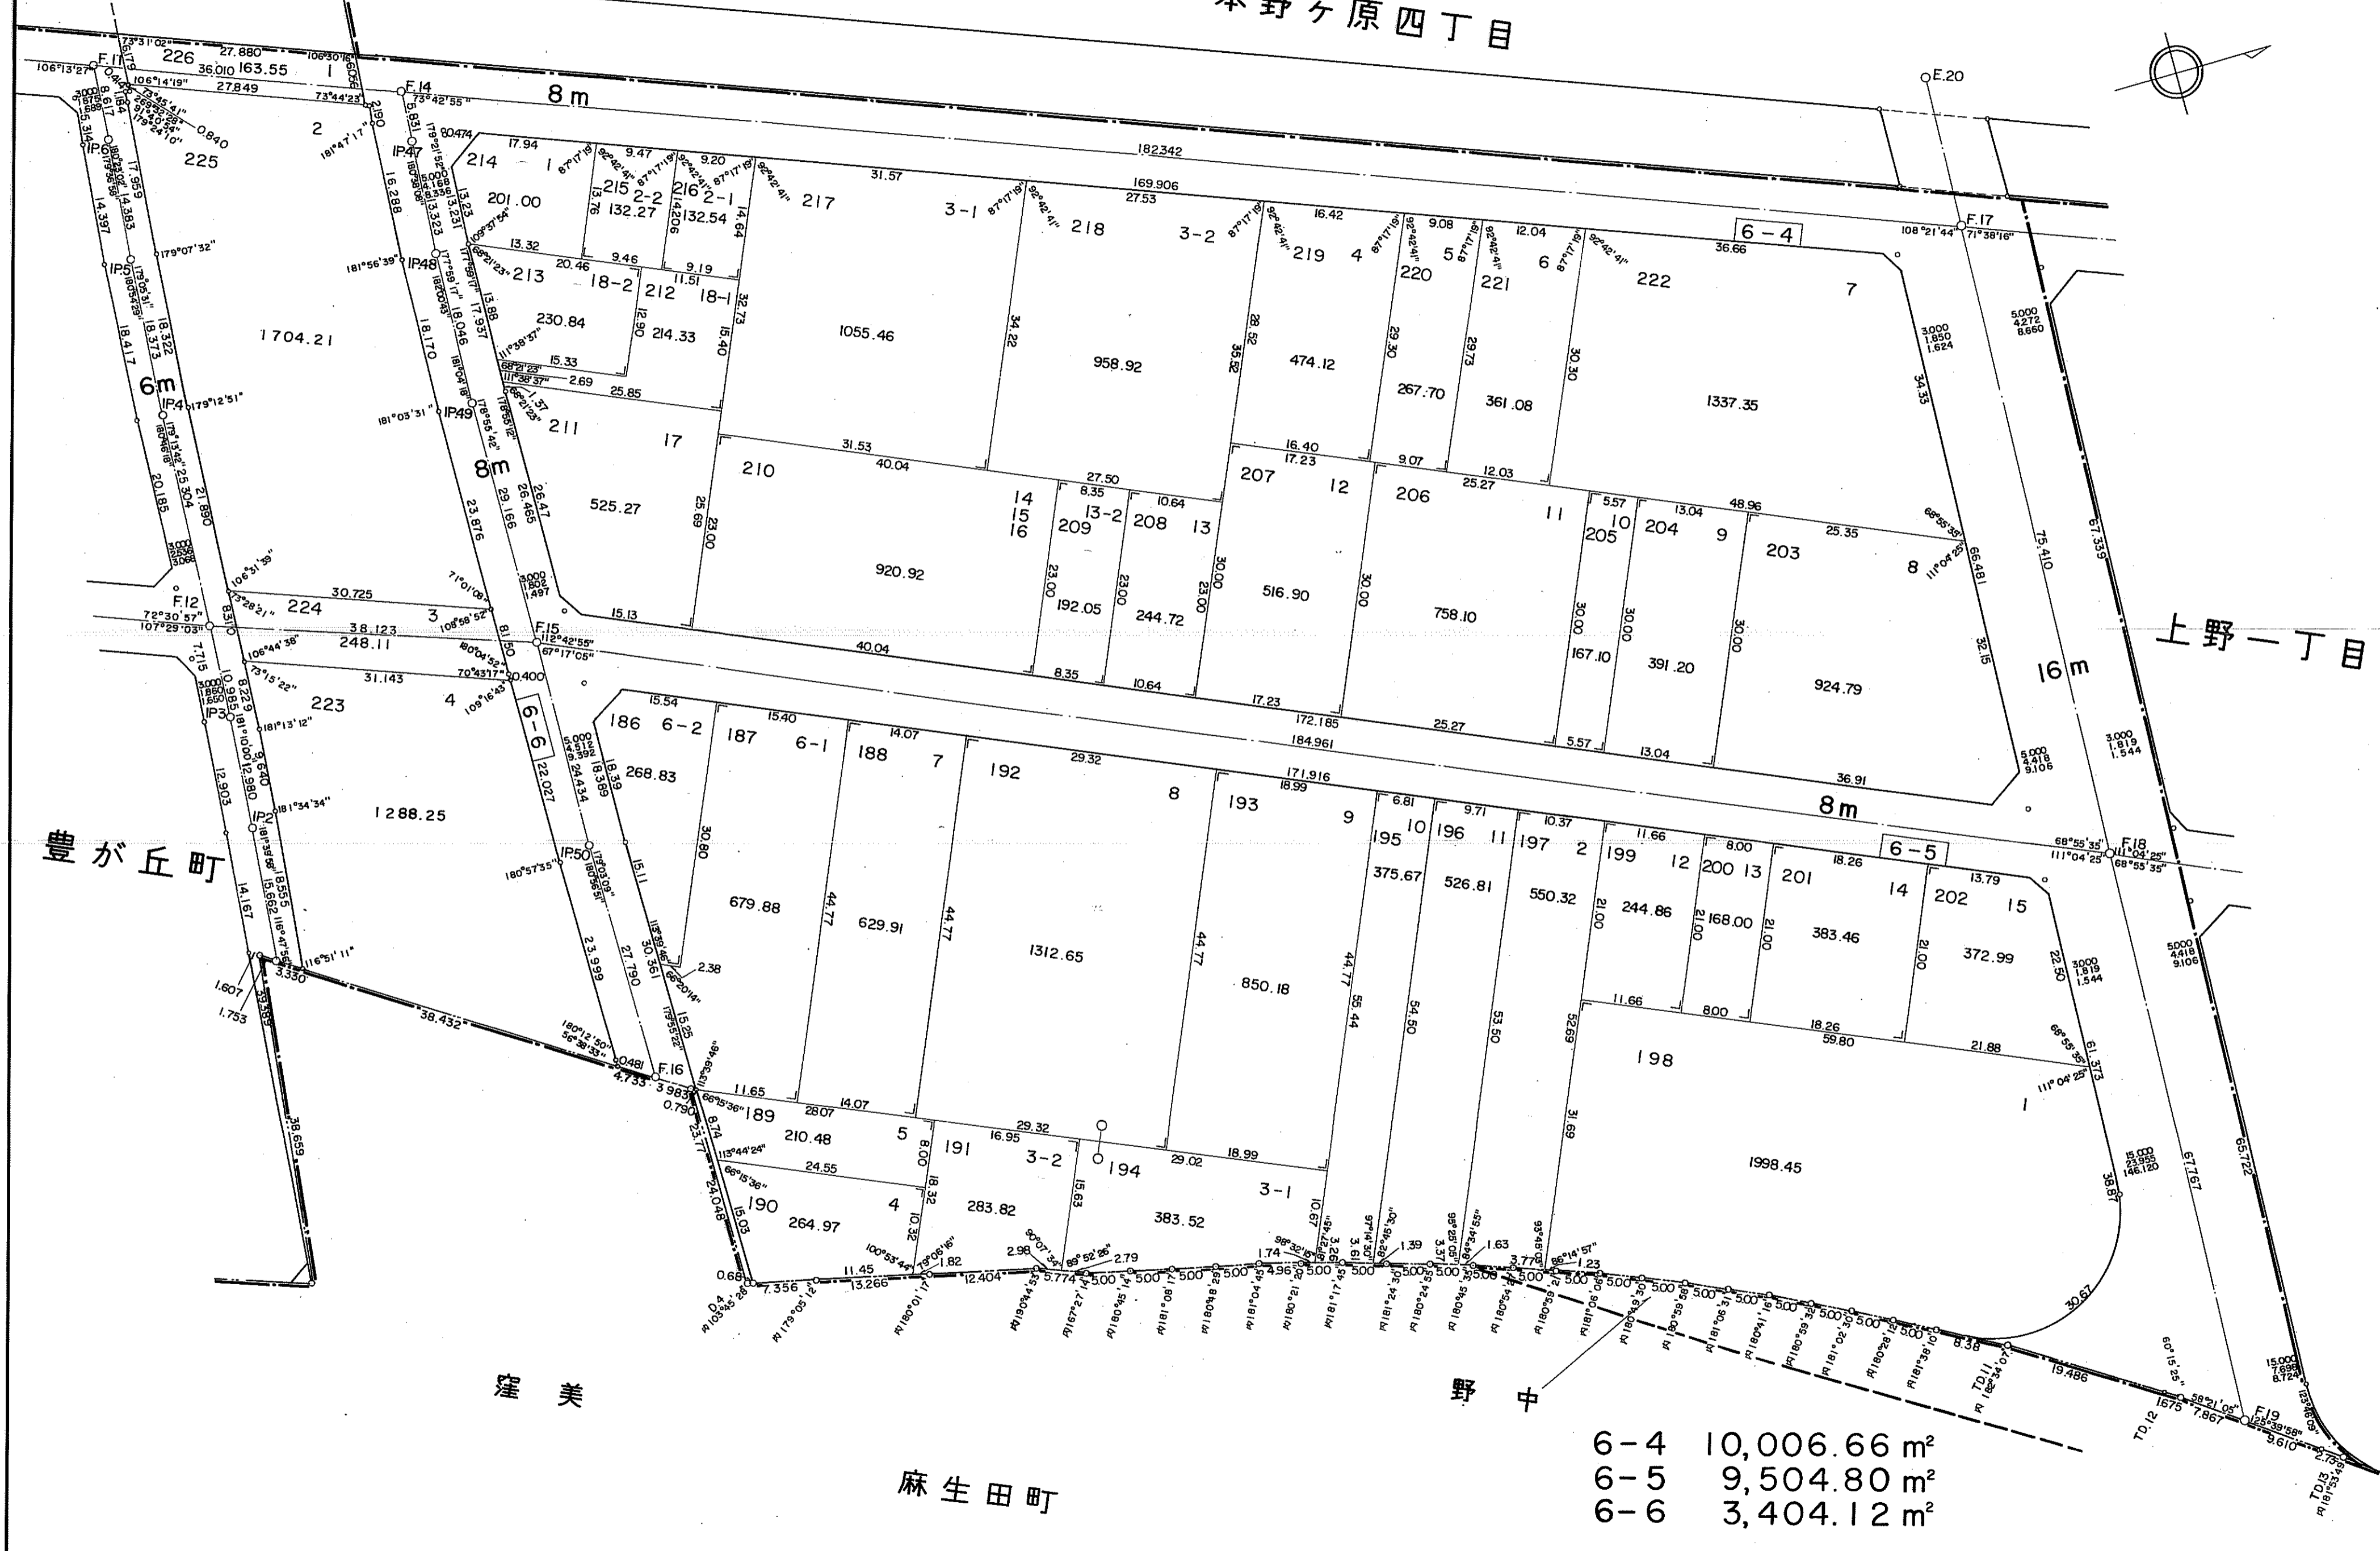


参考資料

本野ヶ原三丁目

本野ヶ原四丁目

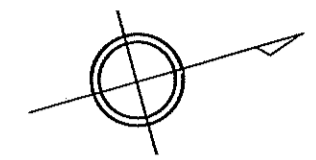

6-4	10,006.66 m ²
6-5	9,504.80 m ²
6-6	3,404.12 m ²

本図面は写しのため、縮尺の表示が異なります。