


本野ヶ原四丁目

本野ヶ原三丁目

参考資料

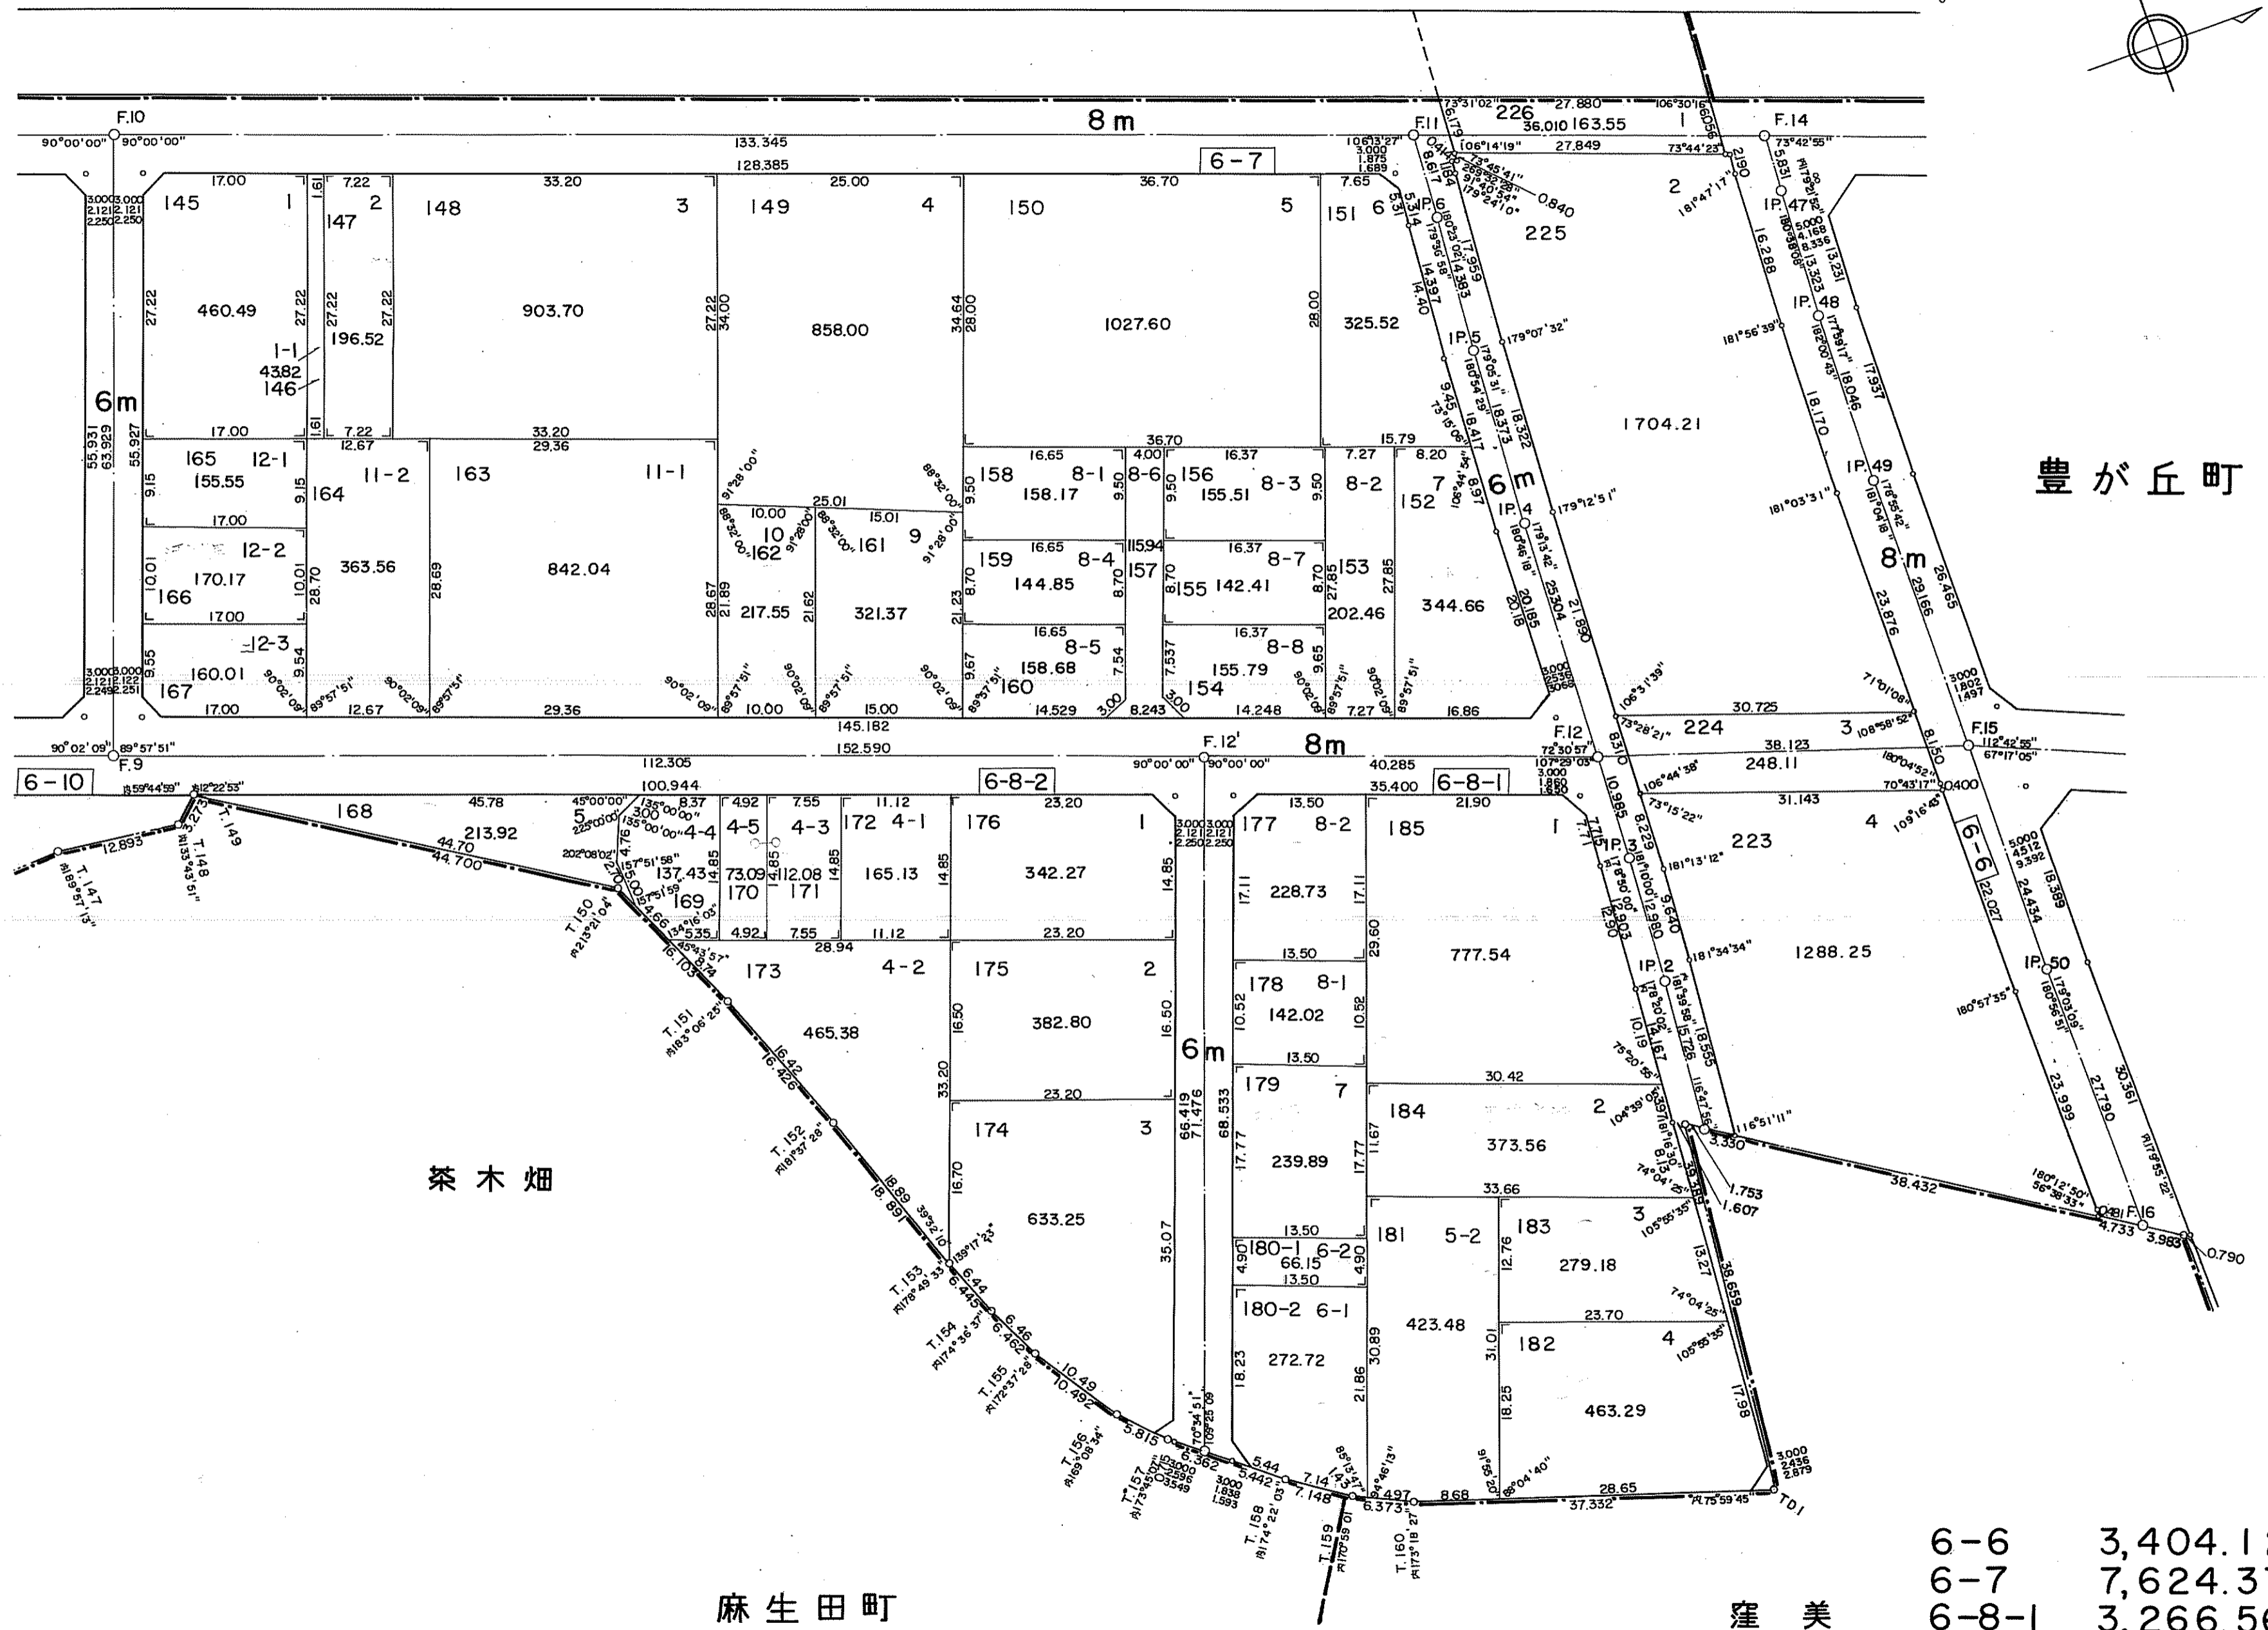

6-6	3,404.12 m <sup>2</sup>
6-7	7,624.37 m <sup>2</sup>
6-8-1	3,266.56 m <sup>2</sup>
6-8-2	2,525.35 m <sup>2</sup>

本図面は写しのため、縮尺の表示が異なります。