
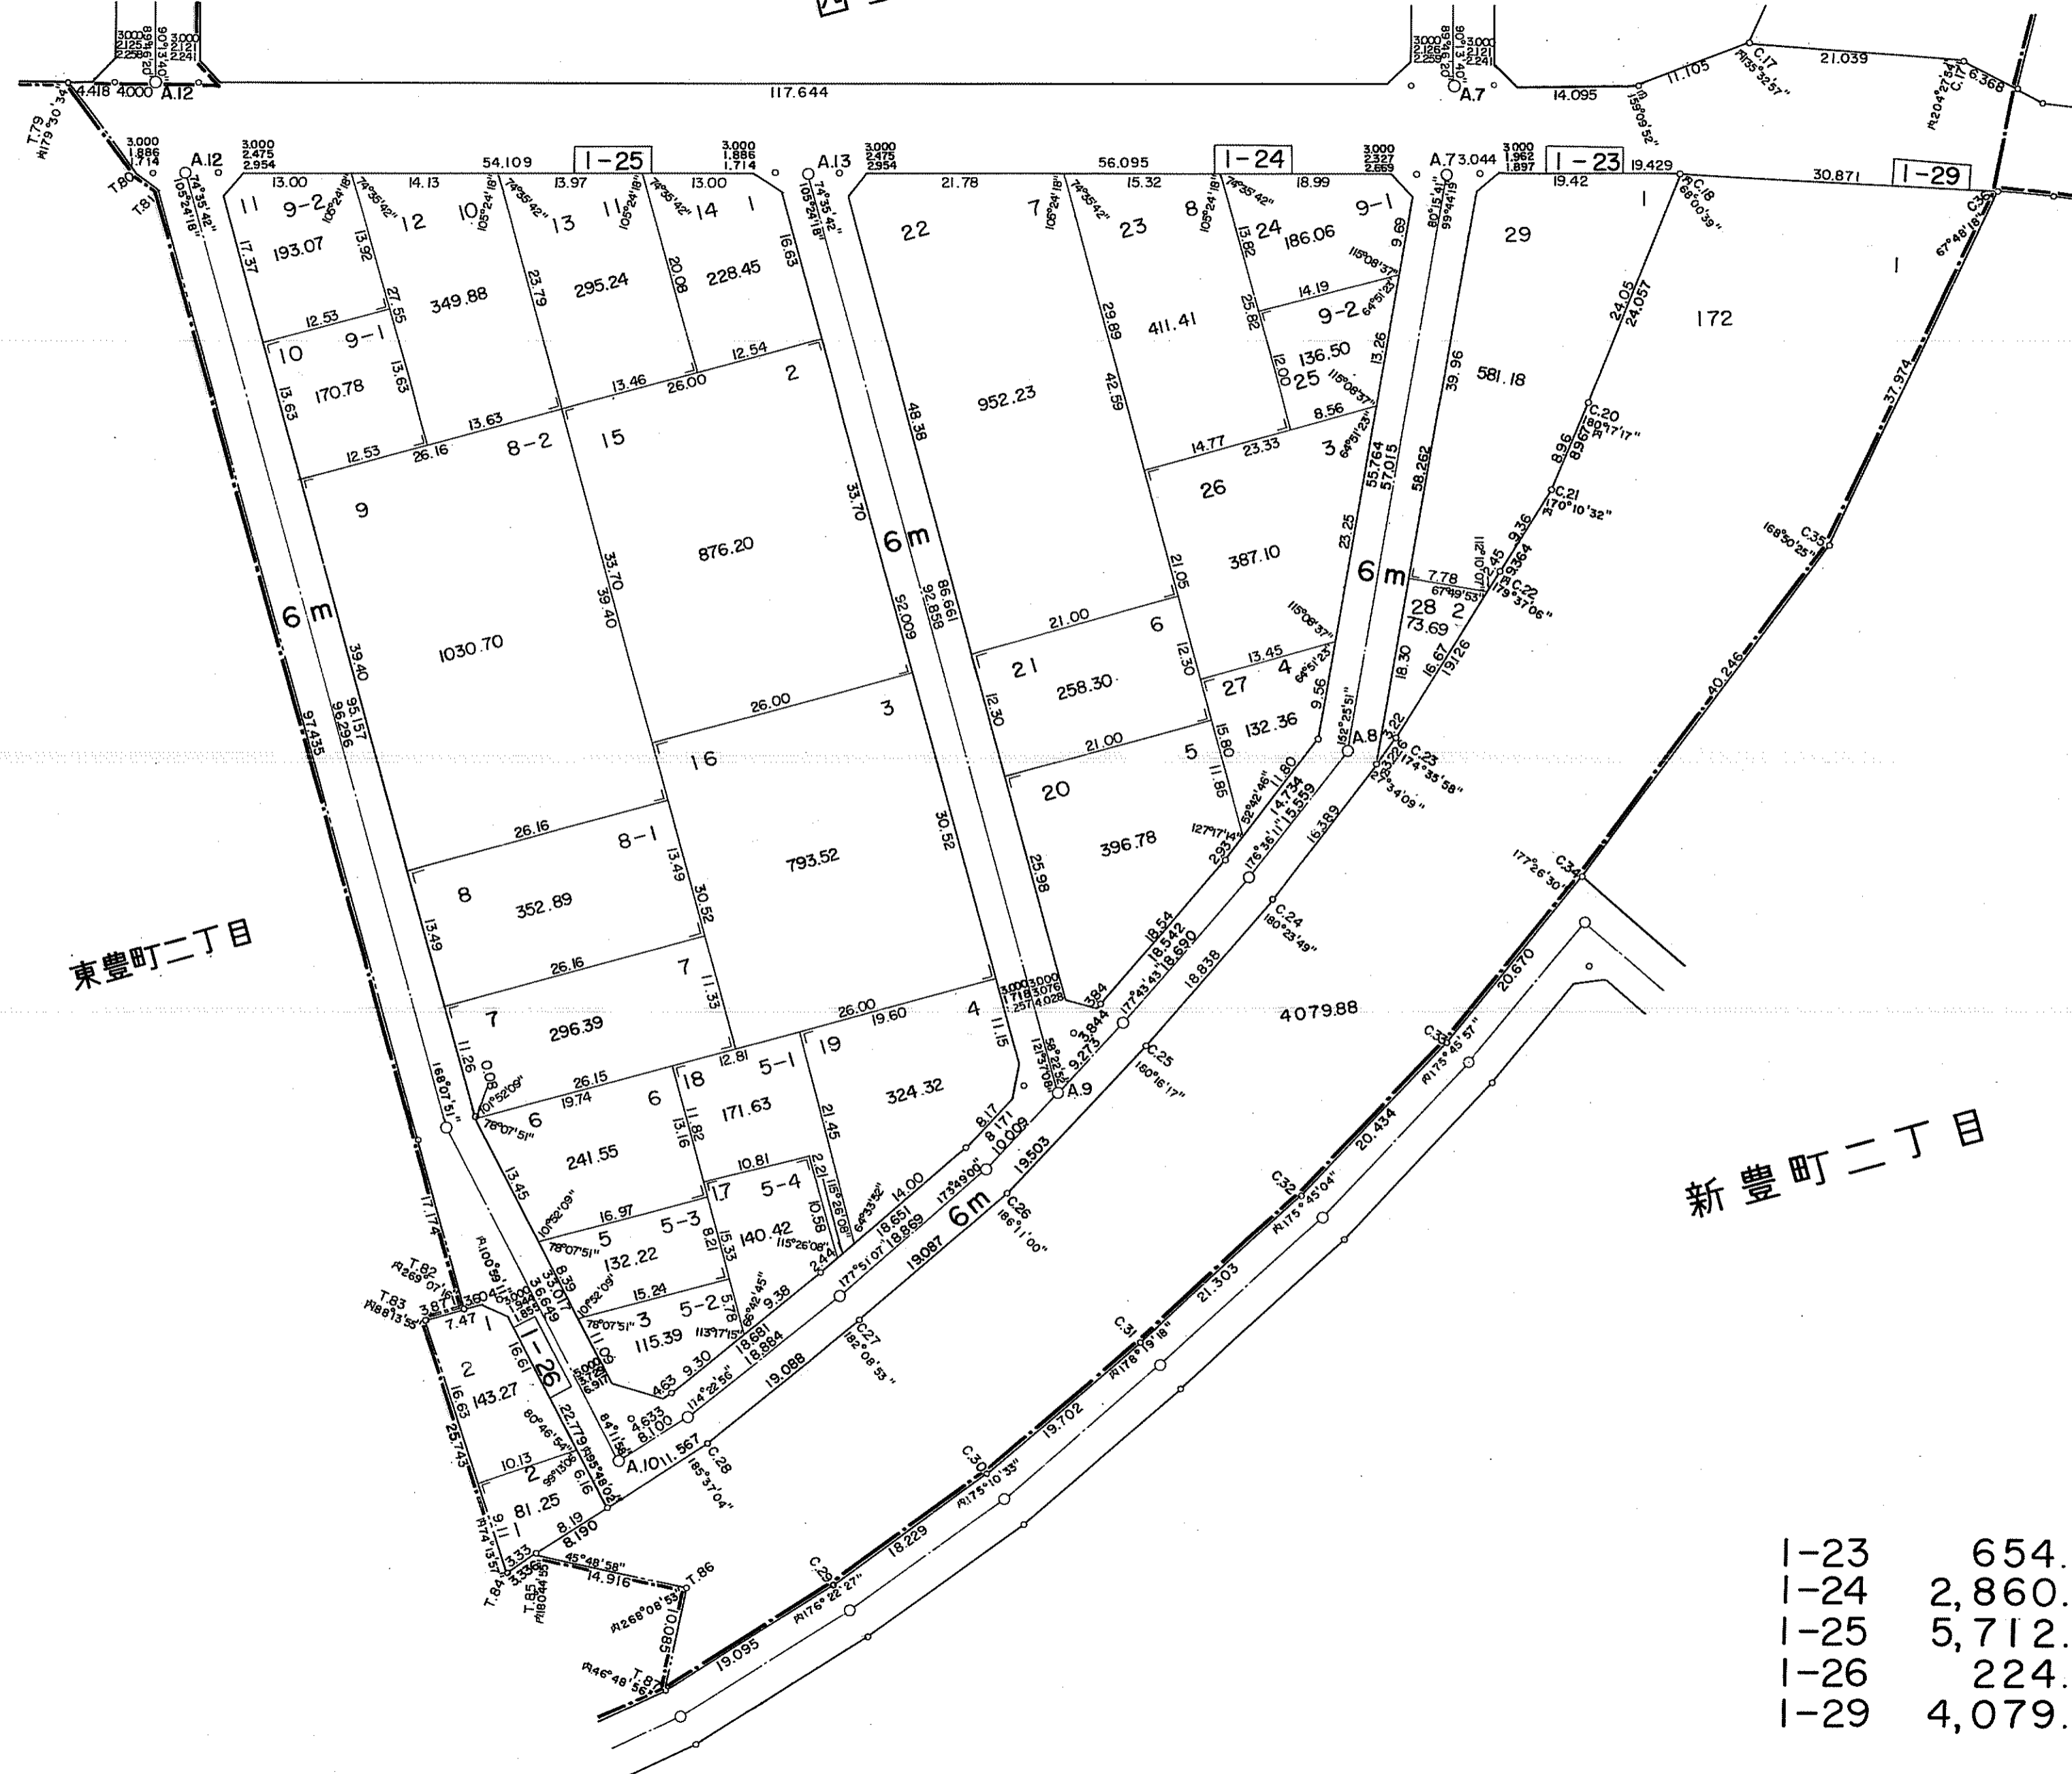


参考資料

西豊町二丁目

西豊町三丁目

新豊町一丁目

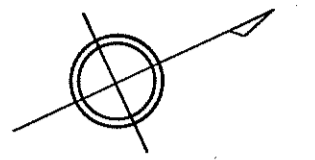

1-23	654.87 m ²
1-24	2,860.74 m ²
1-25	5,712.65 m ²
1-26	224.52 m ²
1-29	4,079.88 m ²