

換地図

地番区域


豊川市谷川町中道

番号


13

縮尺

1:500

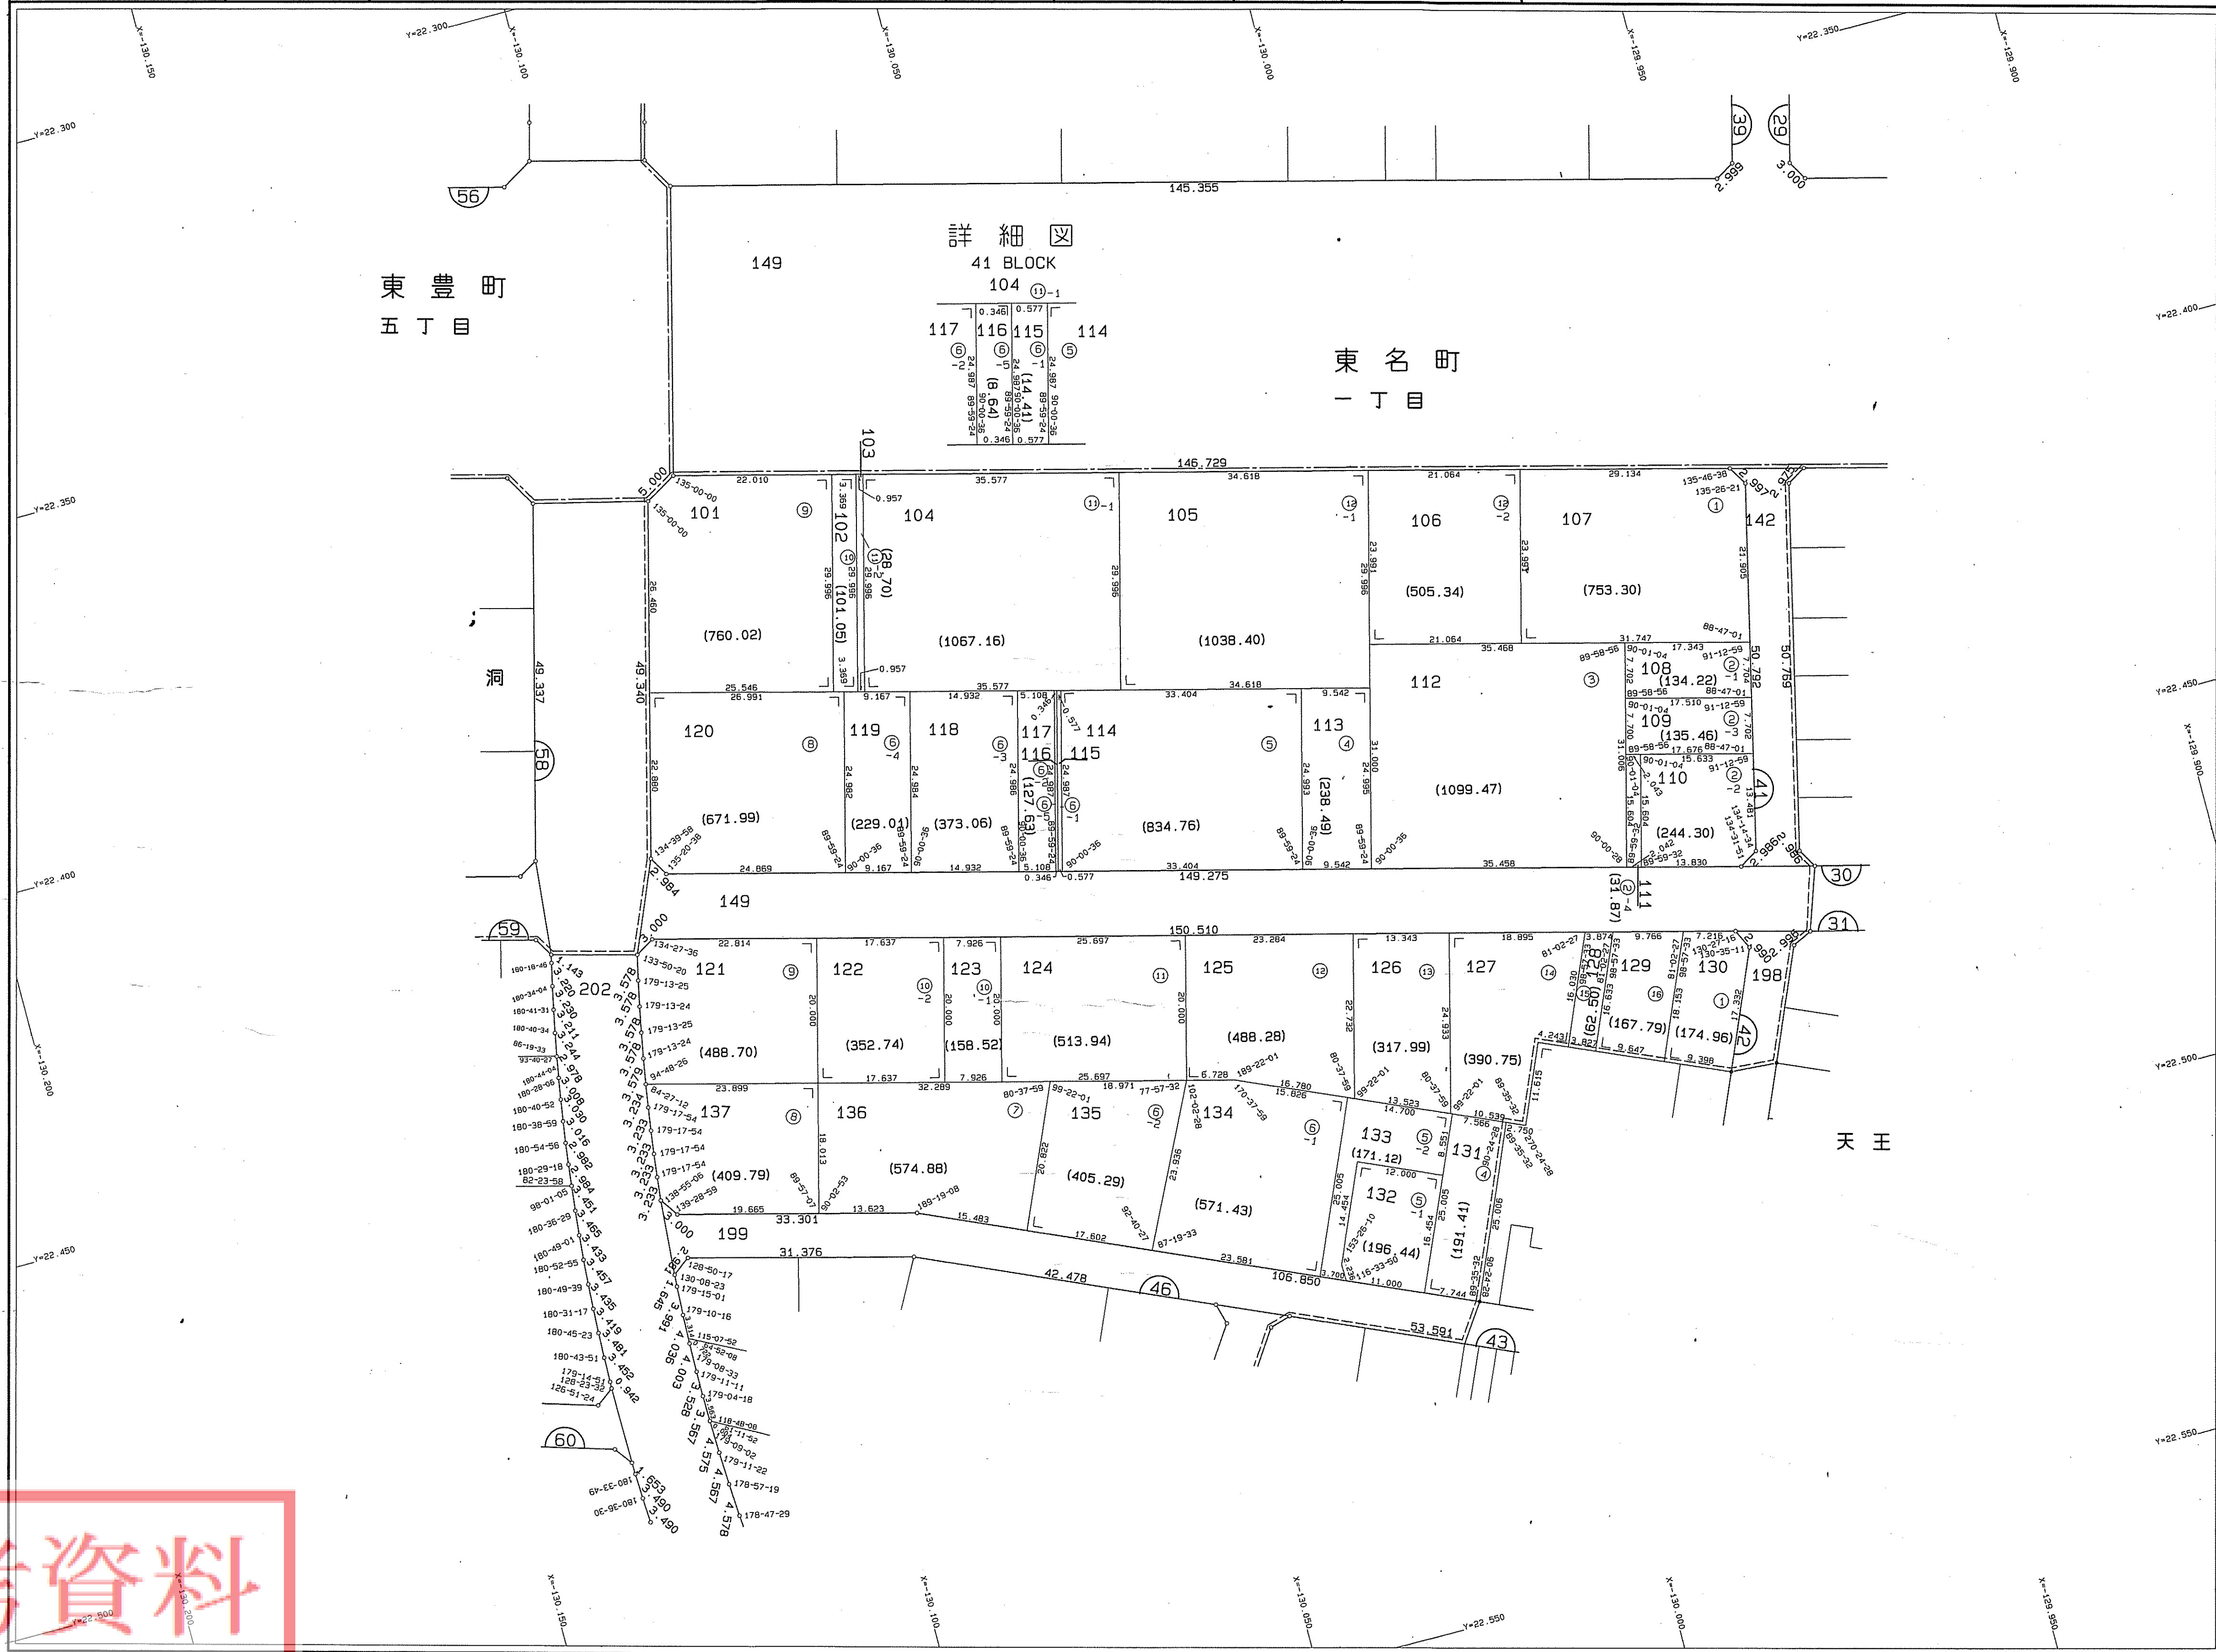

18	10
15	13
14	12

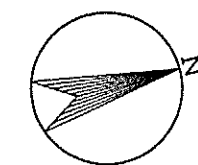

凡例	
	施工地区界
	町界
	字・丁目界
	街区番号
	ロット番号
	新地番
	換地面積 (㎡)

参考資料

本図面は写しのため、縮尺の表示が異なります。