

換地図

地番区域




豊川市大橋町二丁目

番号

2

縮尺

1:500

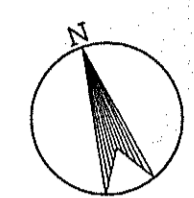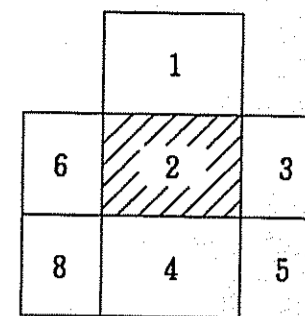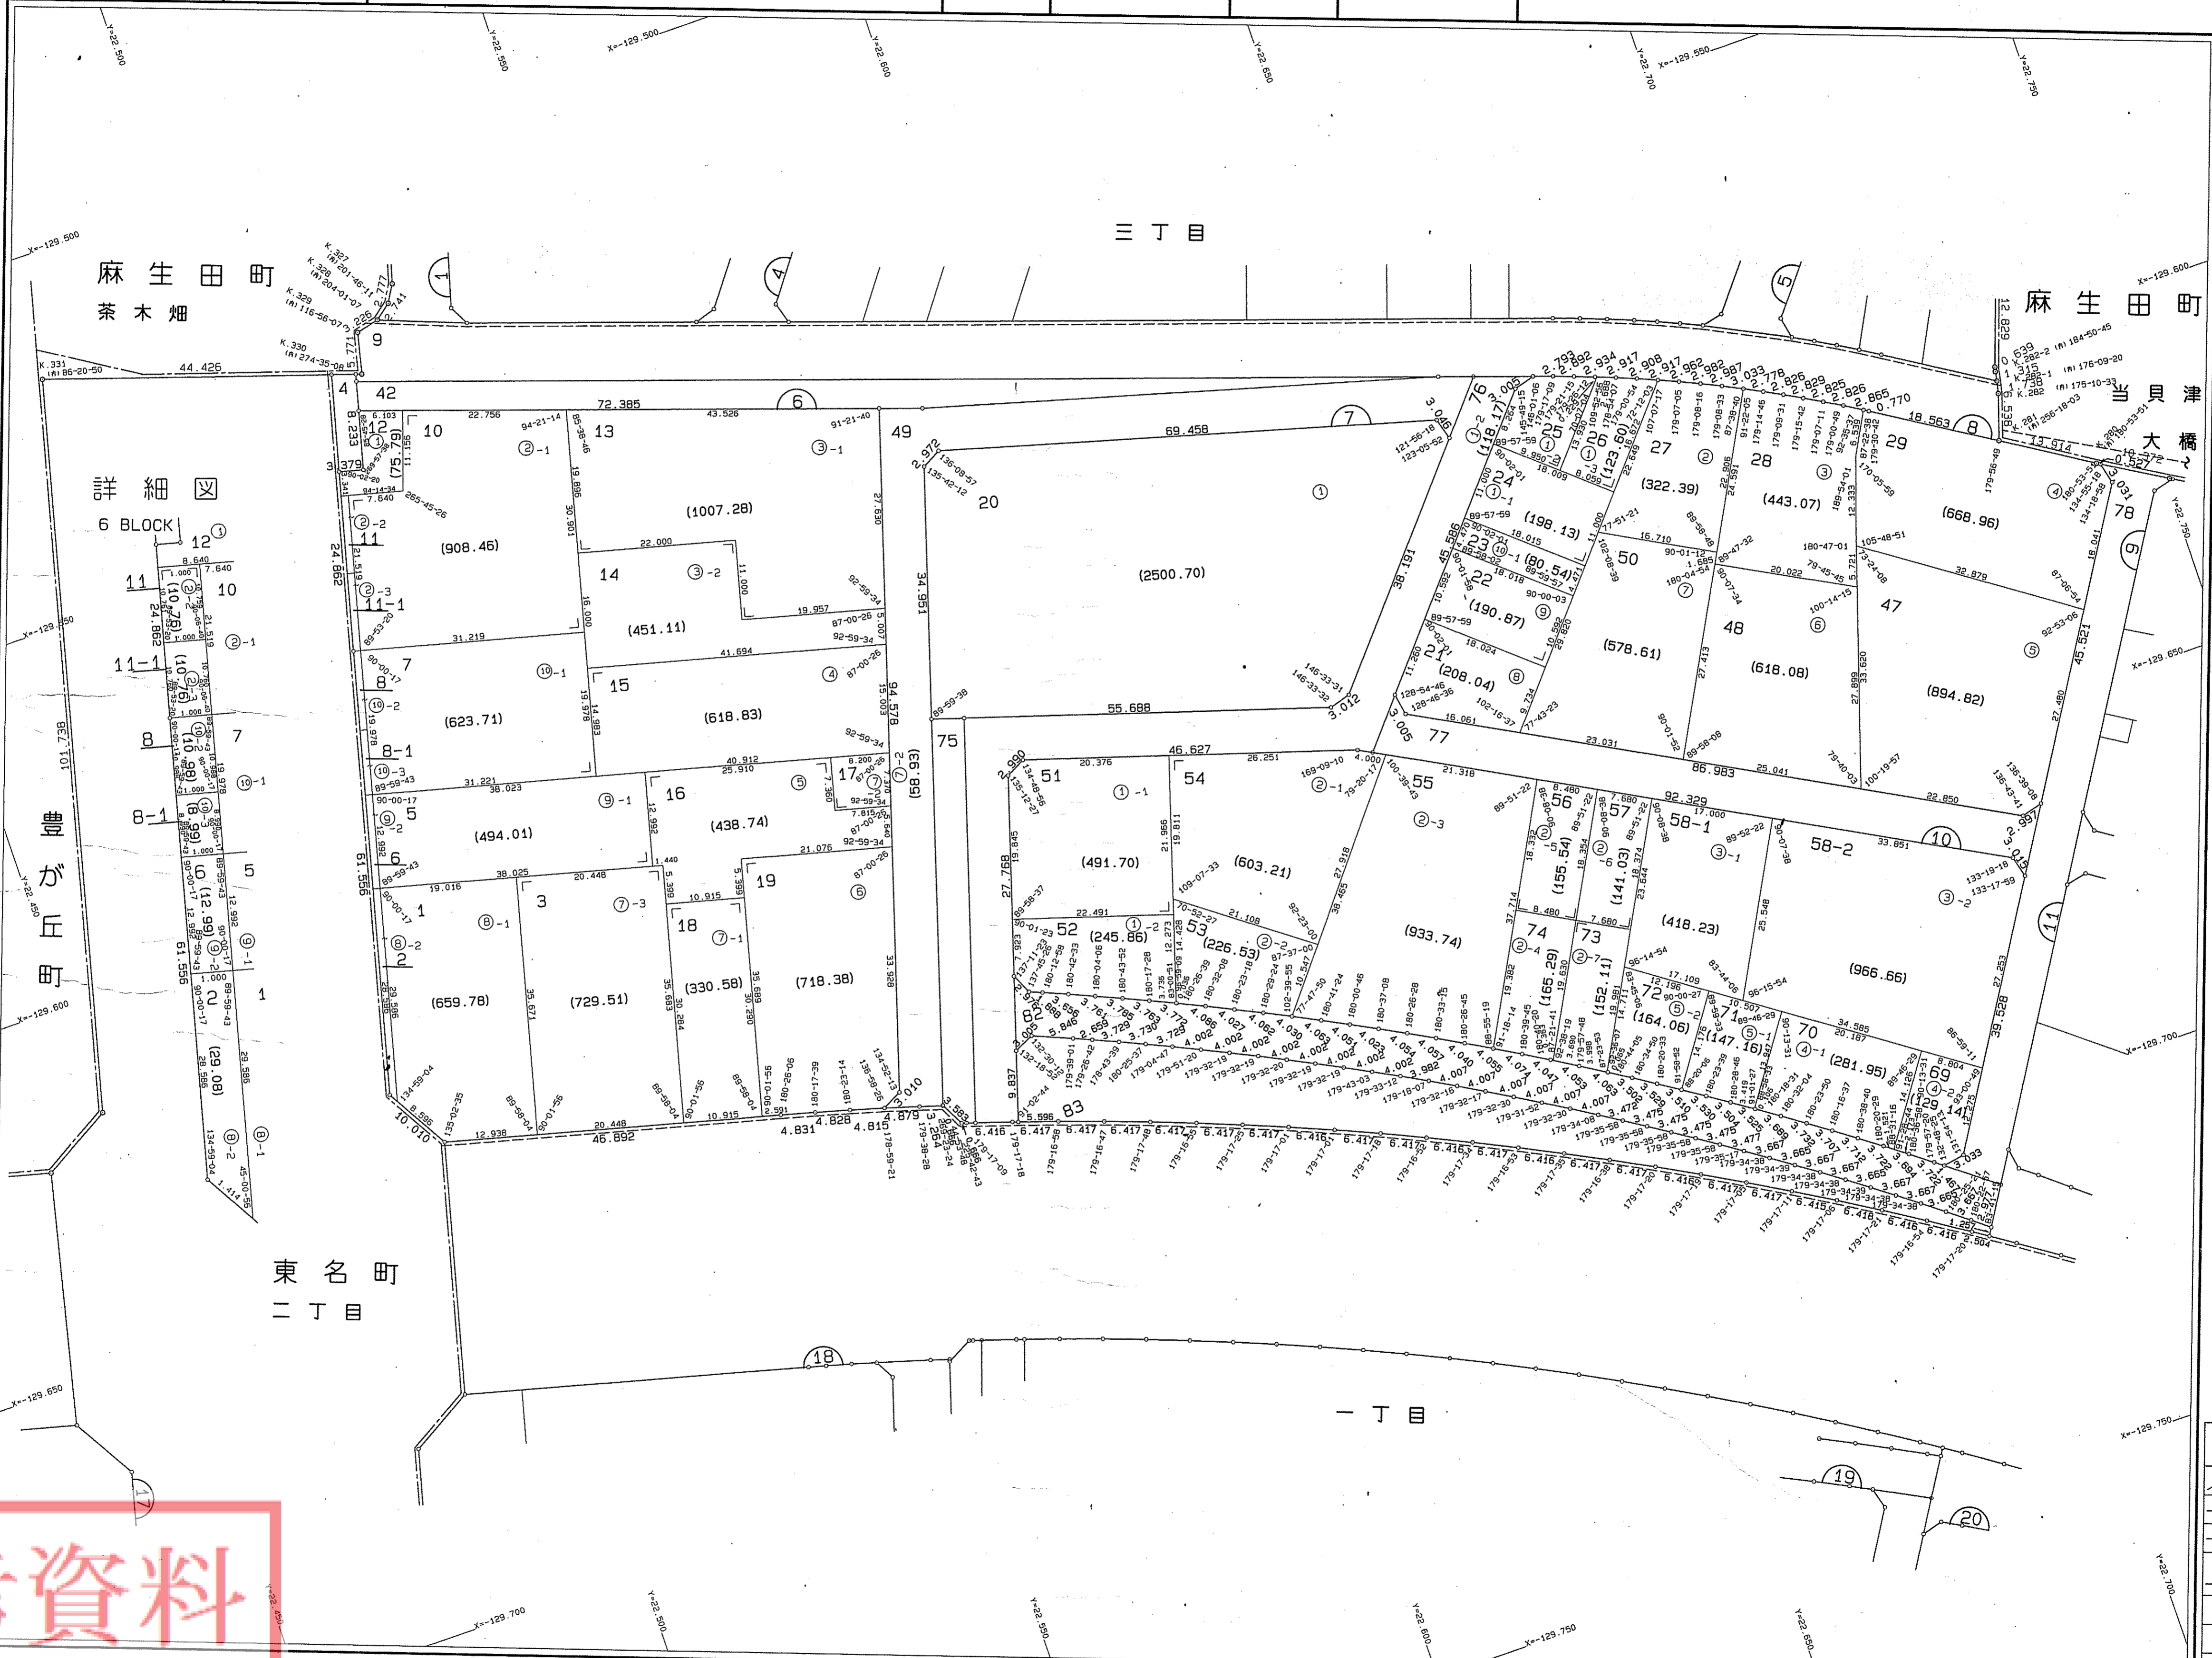

参考資料

凡例	
	施工地区界
	町界
	字・丁目界
	街区番号
	ロット番号
	新地番
	換地面積 (㎡)

本図面は写しのため、縮尺の表示が異なります。