

換地図

地番区域


豊川市東豊町五丁目

番号


22

縮尺

1:500

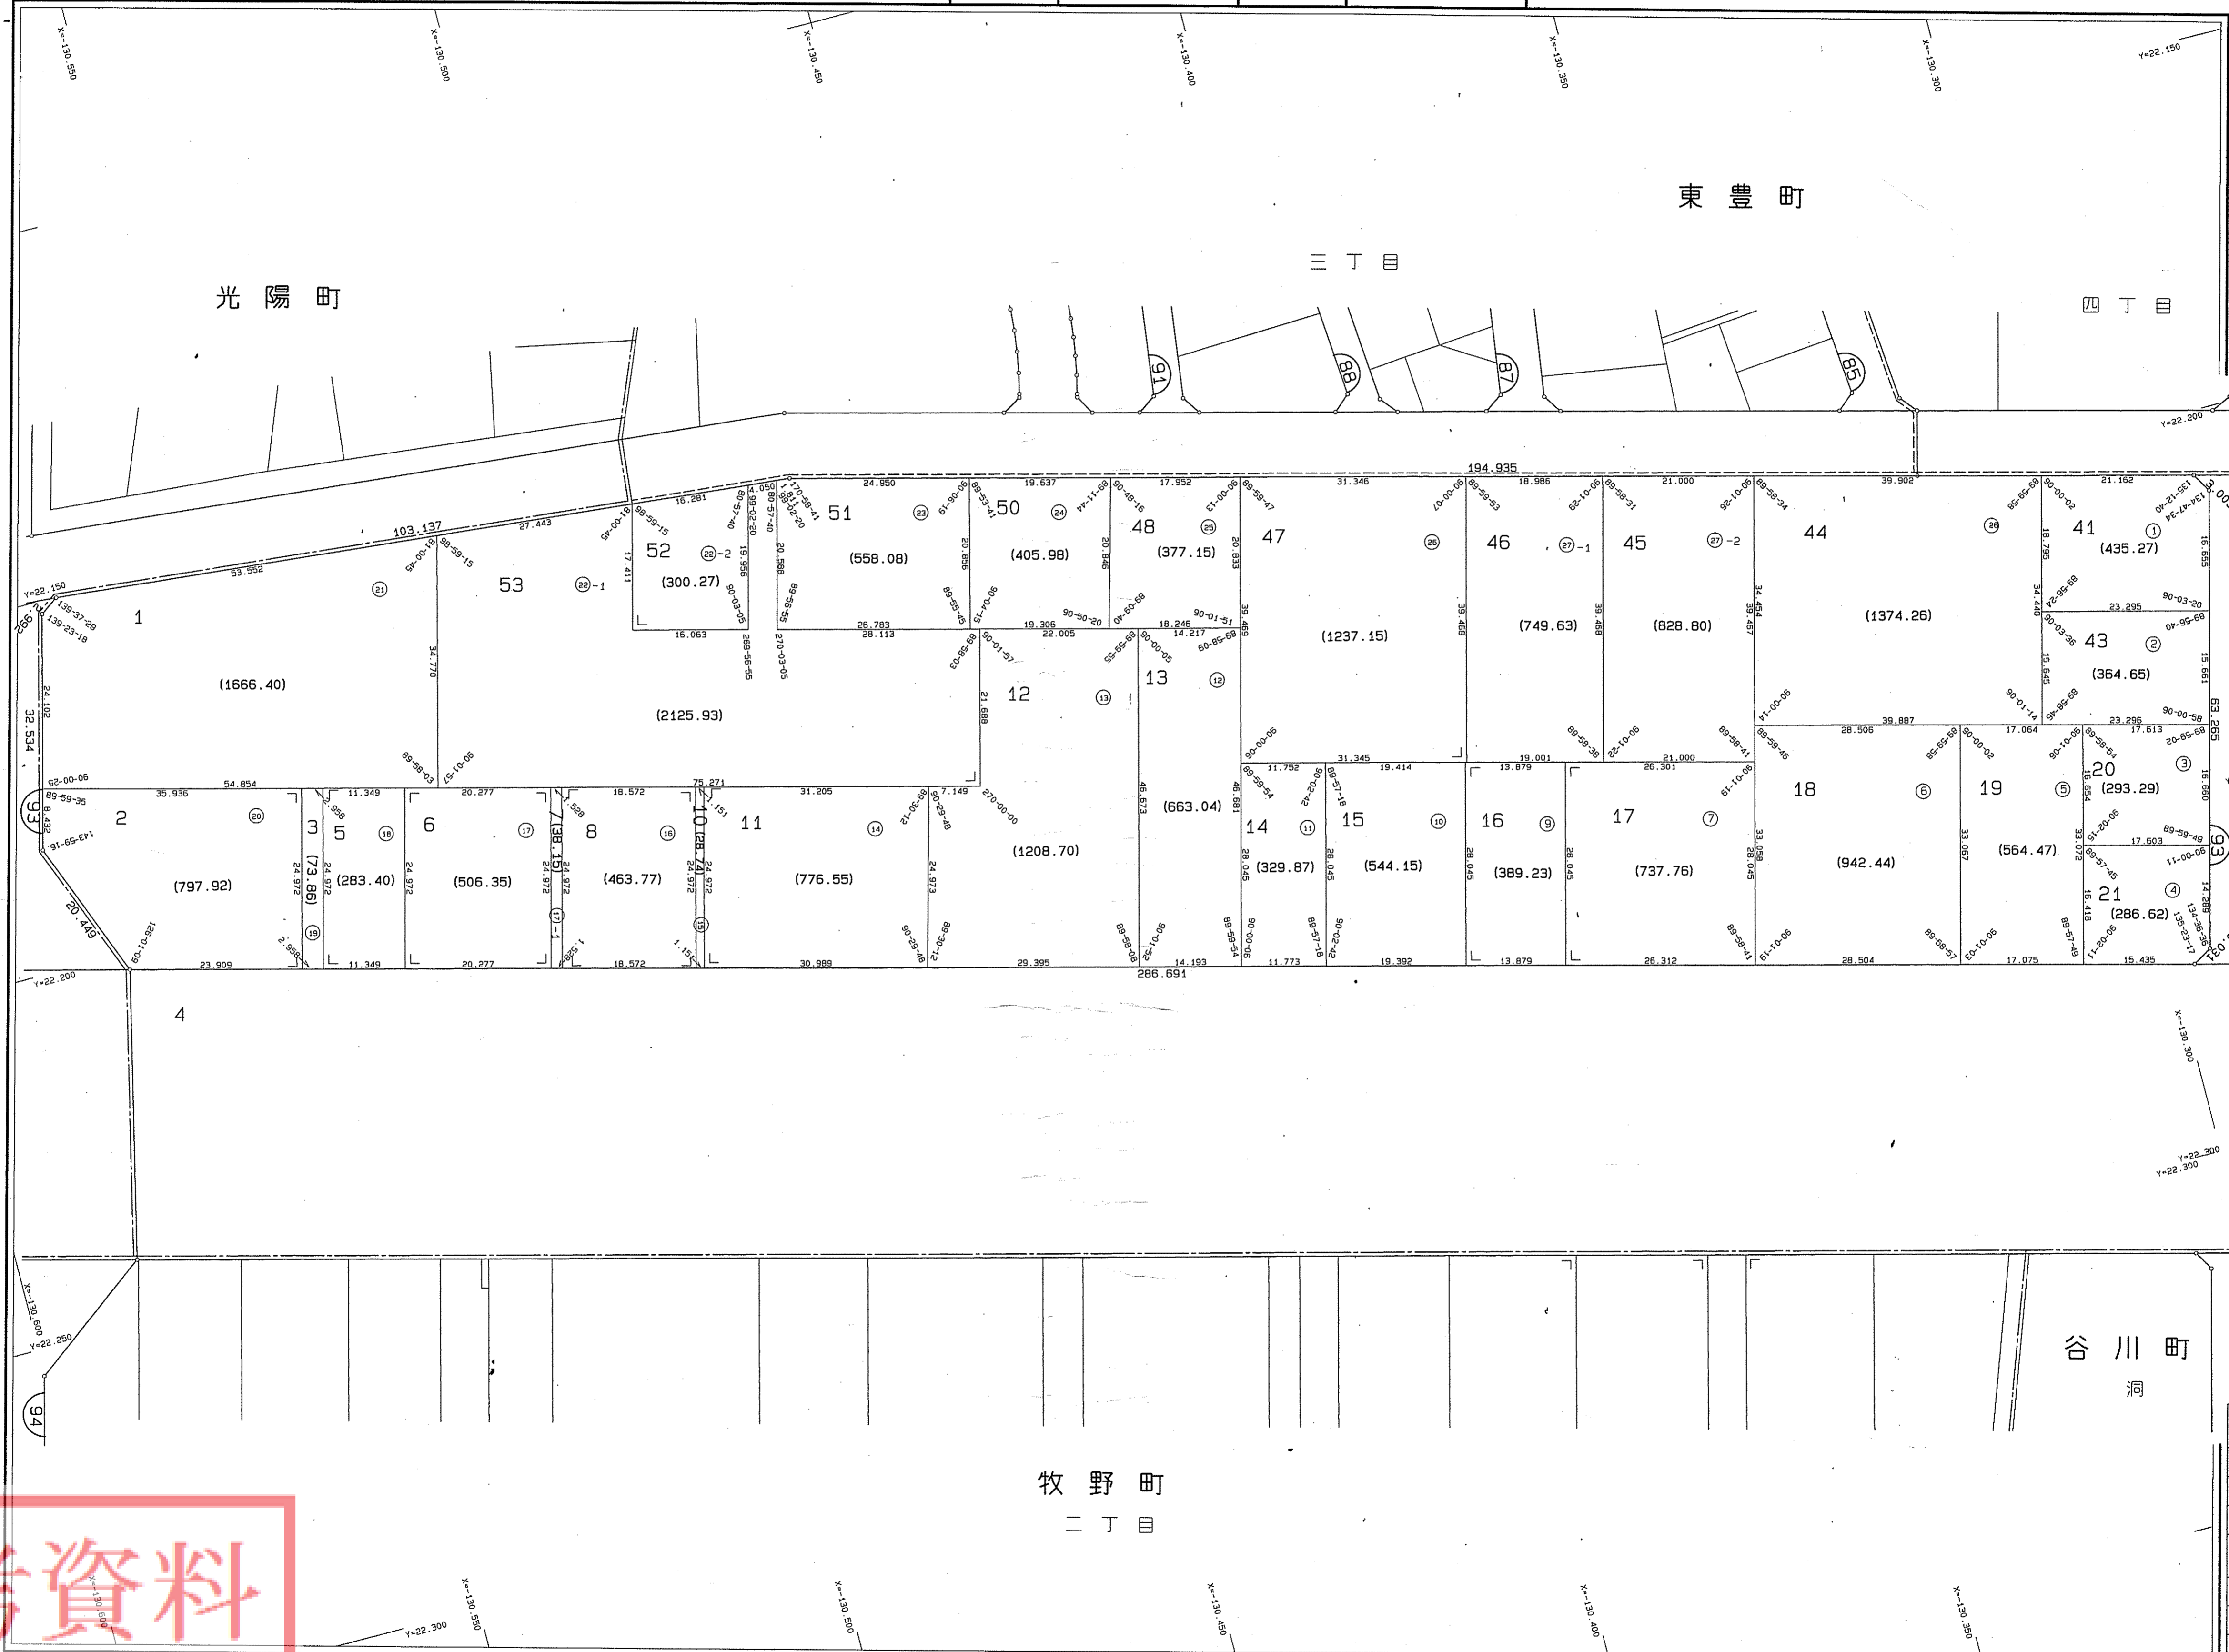

24	23	21	19	17
	22			18
27	26	16	15	

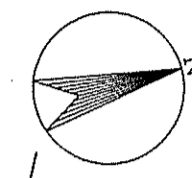

凡例	
	施工地区界
	町界
	字・丁目界
	街区番号
	ロット番号
	新地番
	換地面積 (m ²)

参考資料

本図面は写しのため、縮尺の表示が異なります。