
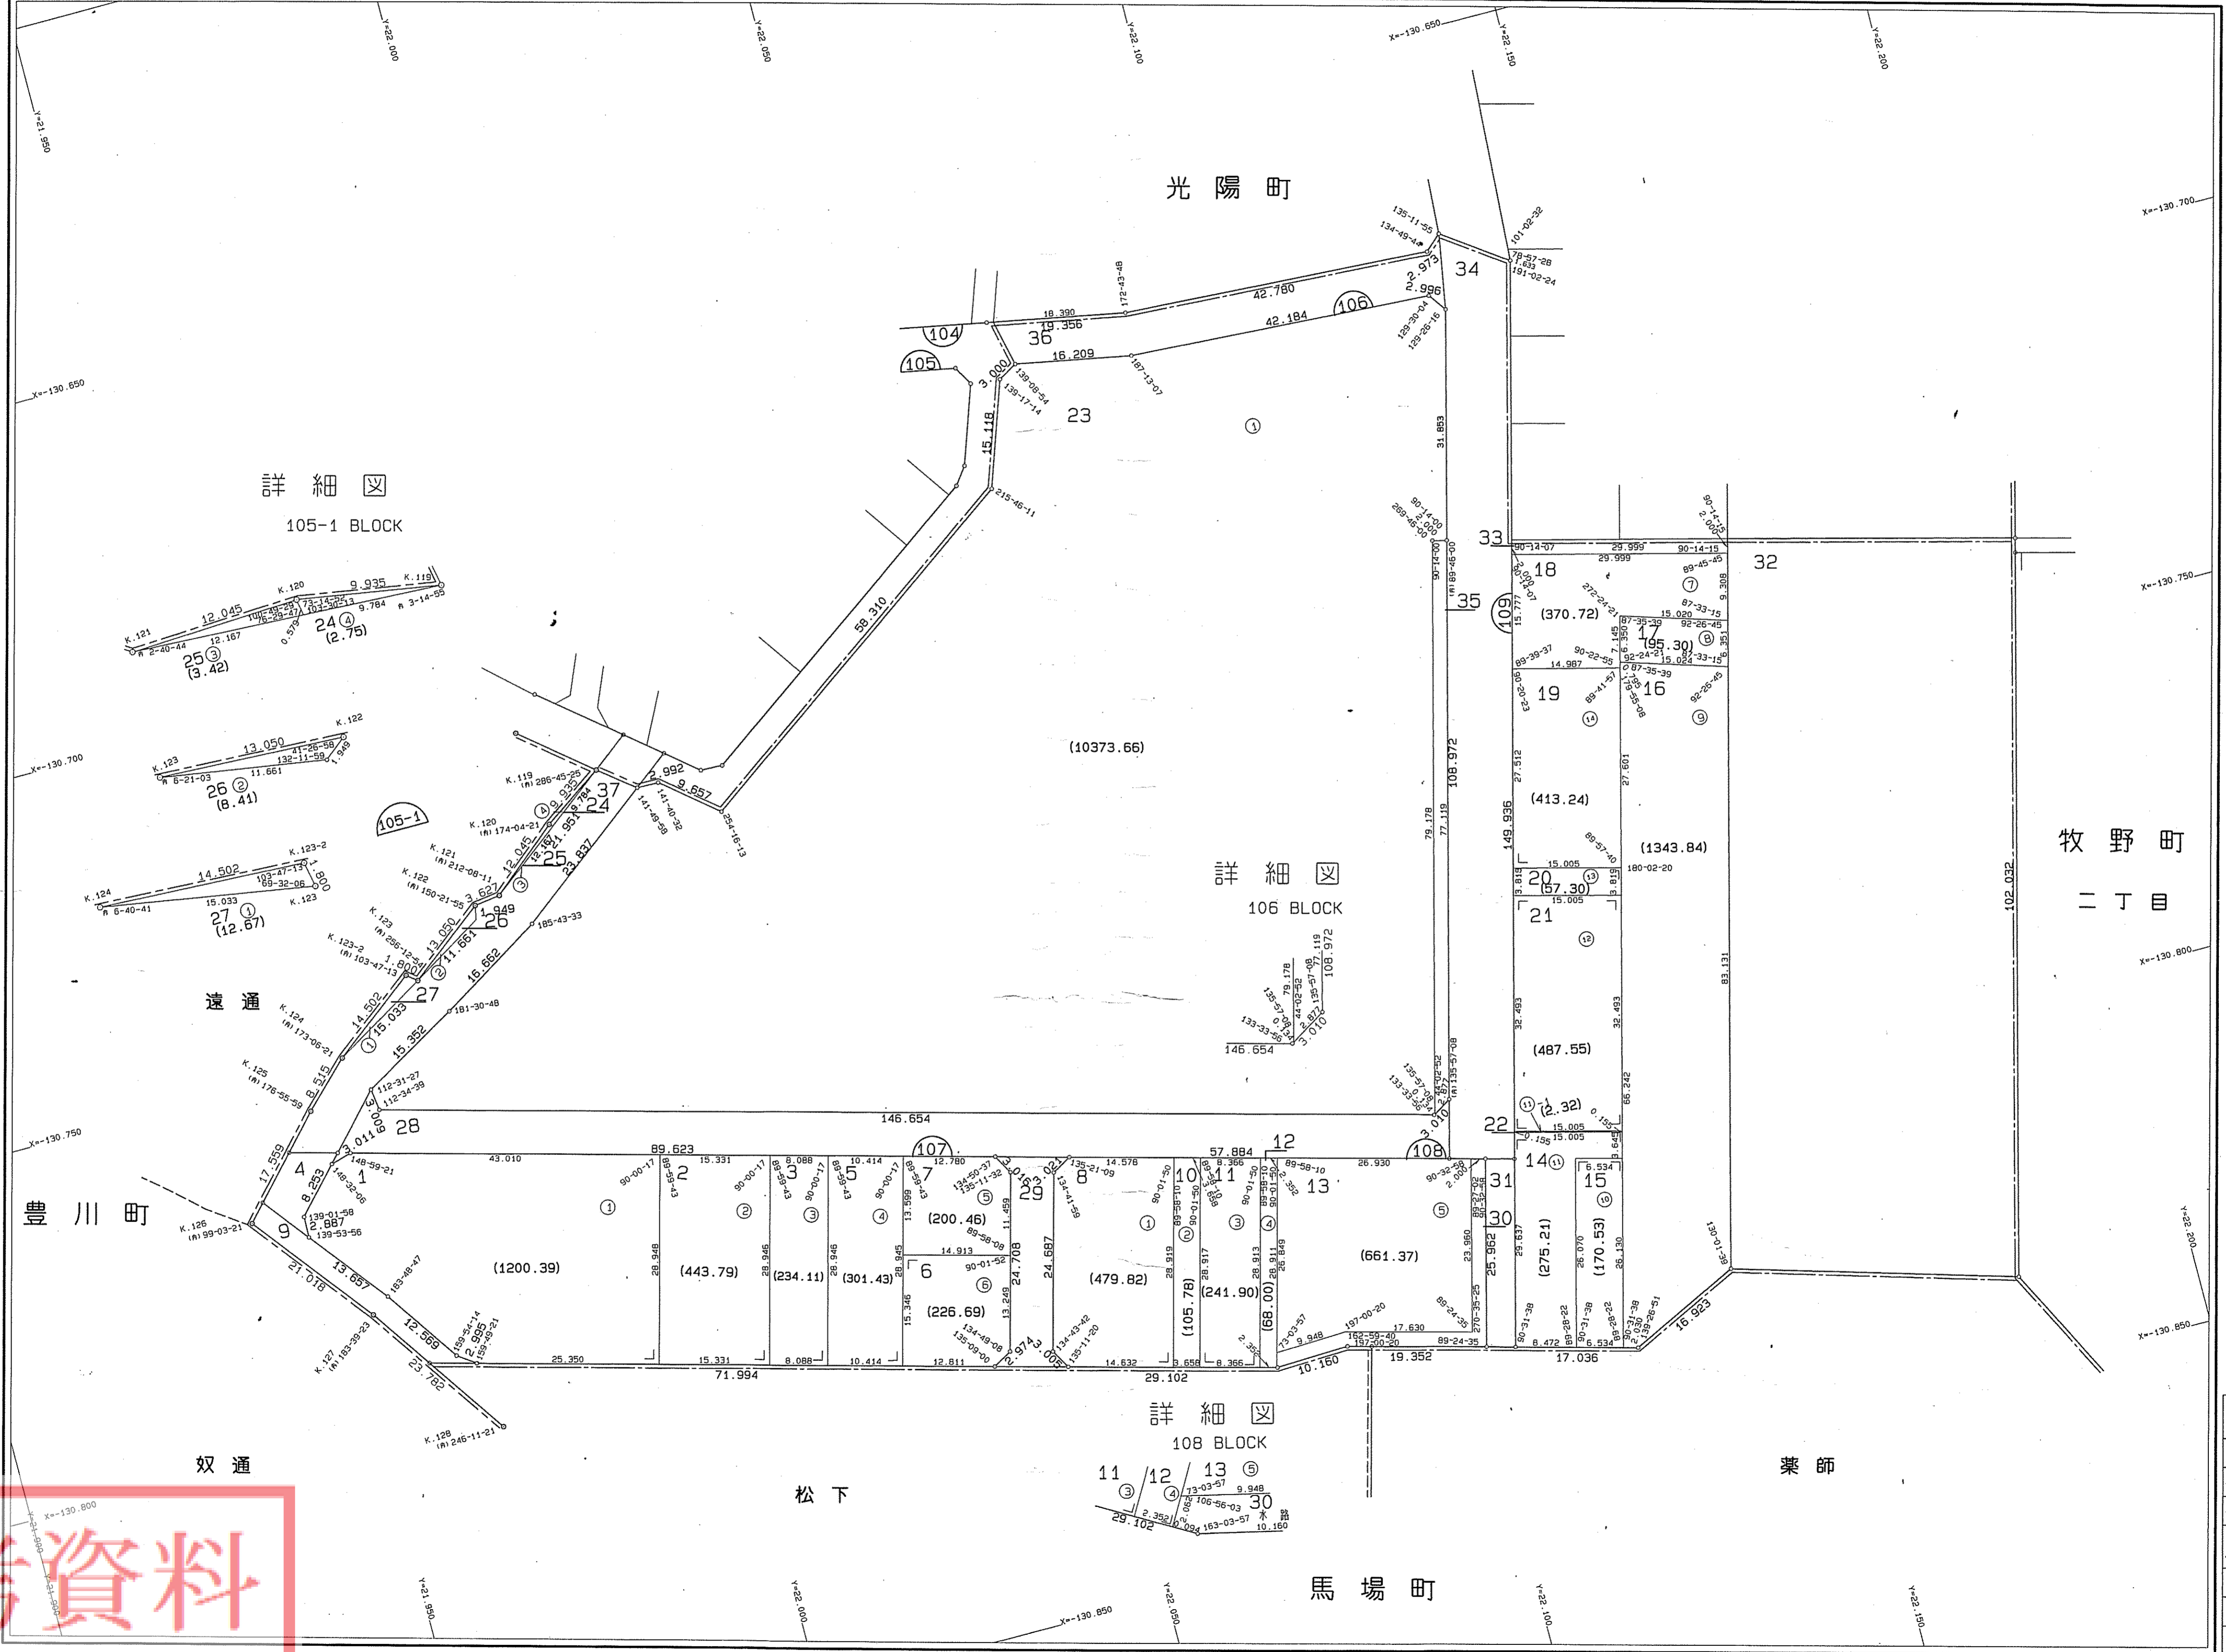


24	27
25	28
30	31

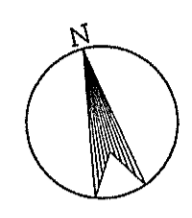

参考資料

凡例

	施工地区界
	町界
	字・丁目界
	街区番号
	ロット番号
	新地番
	換地面積 (㎡)

本図面は写しのため、縮尺の表示が異なります。