

換地図

地番区域


豊川市大橋町二丁目

番号


3

縮尺

1:500

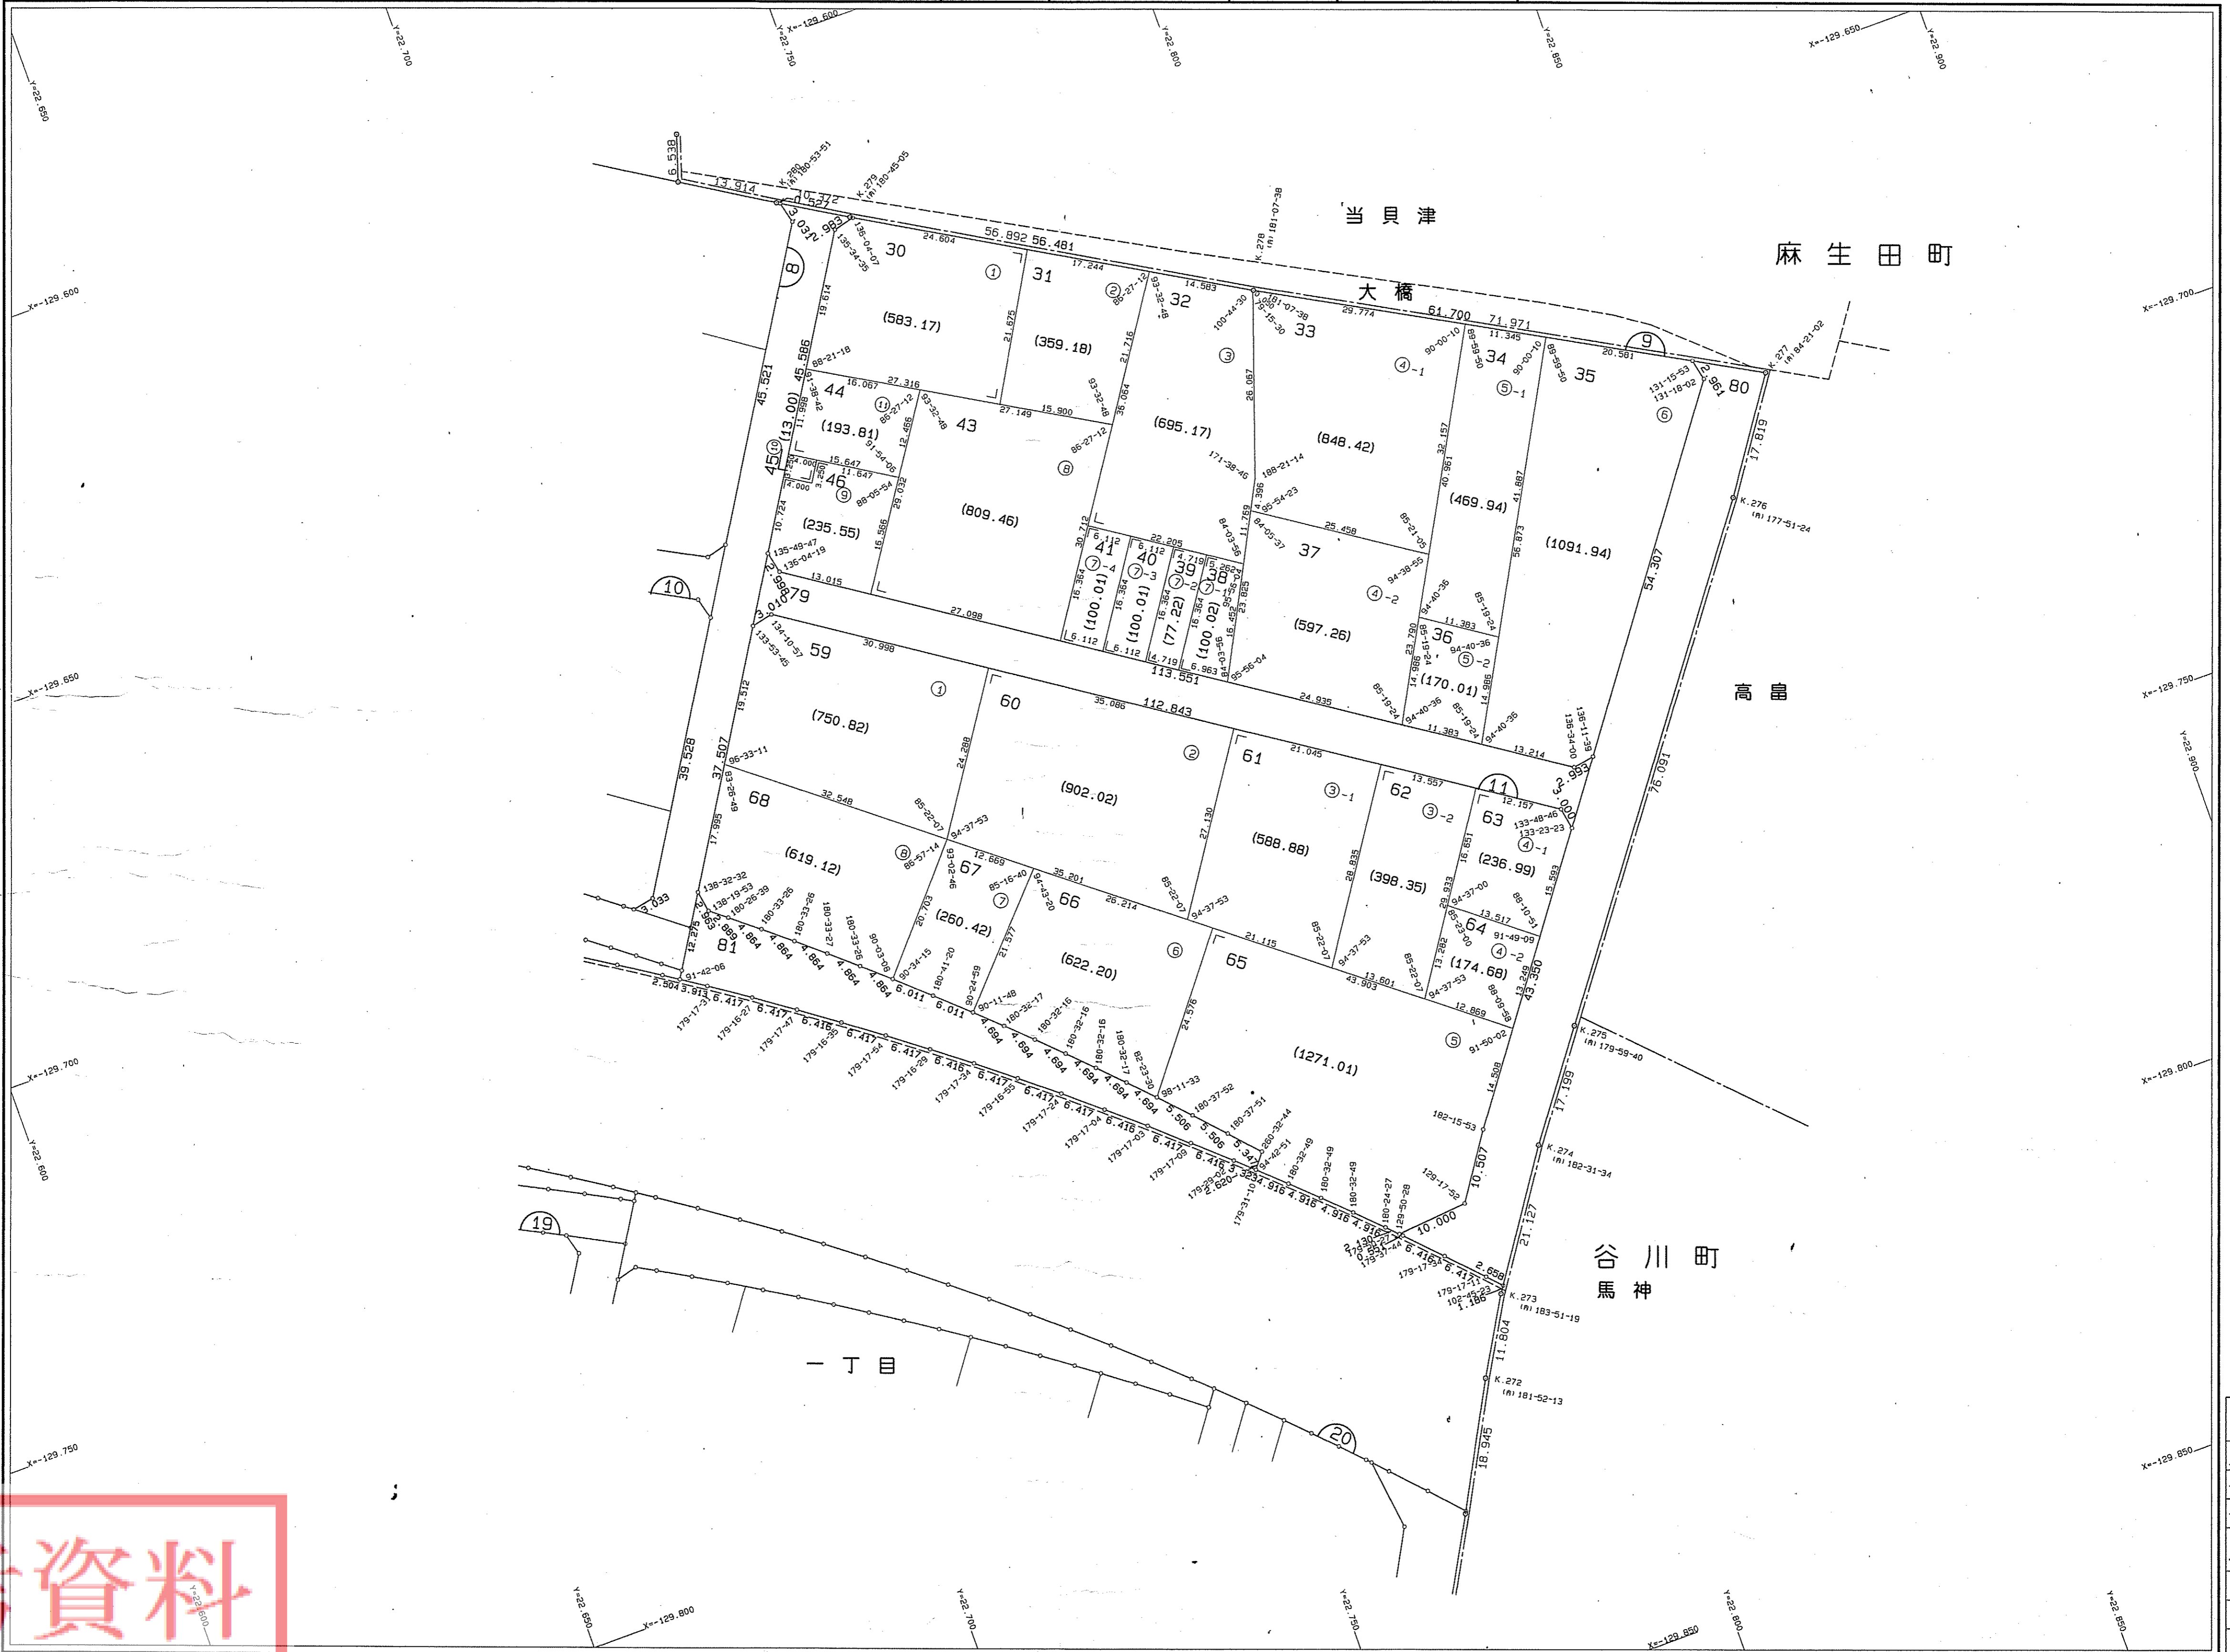

1	
2	3
4	5

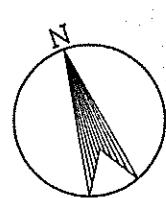

凡例

	施工地区界
	町界
	字・丁目界
	街区番号
	ロット番号
51	新地番
(44.02)	換地面積 (㎡)

参考資料

本図面は写しのため、縮尺の表示が異なります。