

換地図

地番区域

豊川市馬場町松下



番号

30

縮尺

1:500

32	30	25
31		

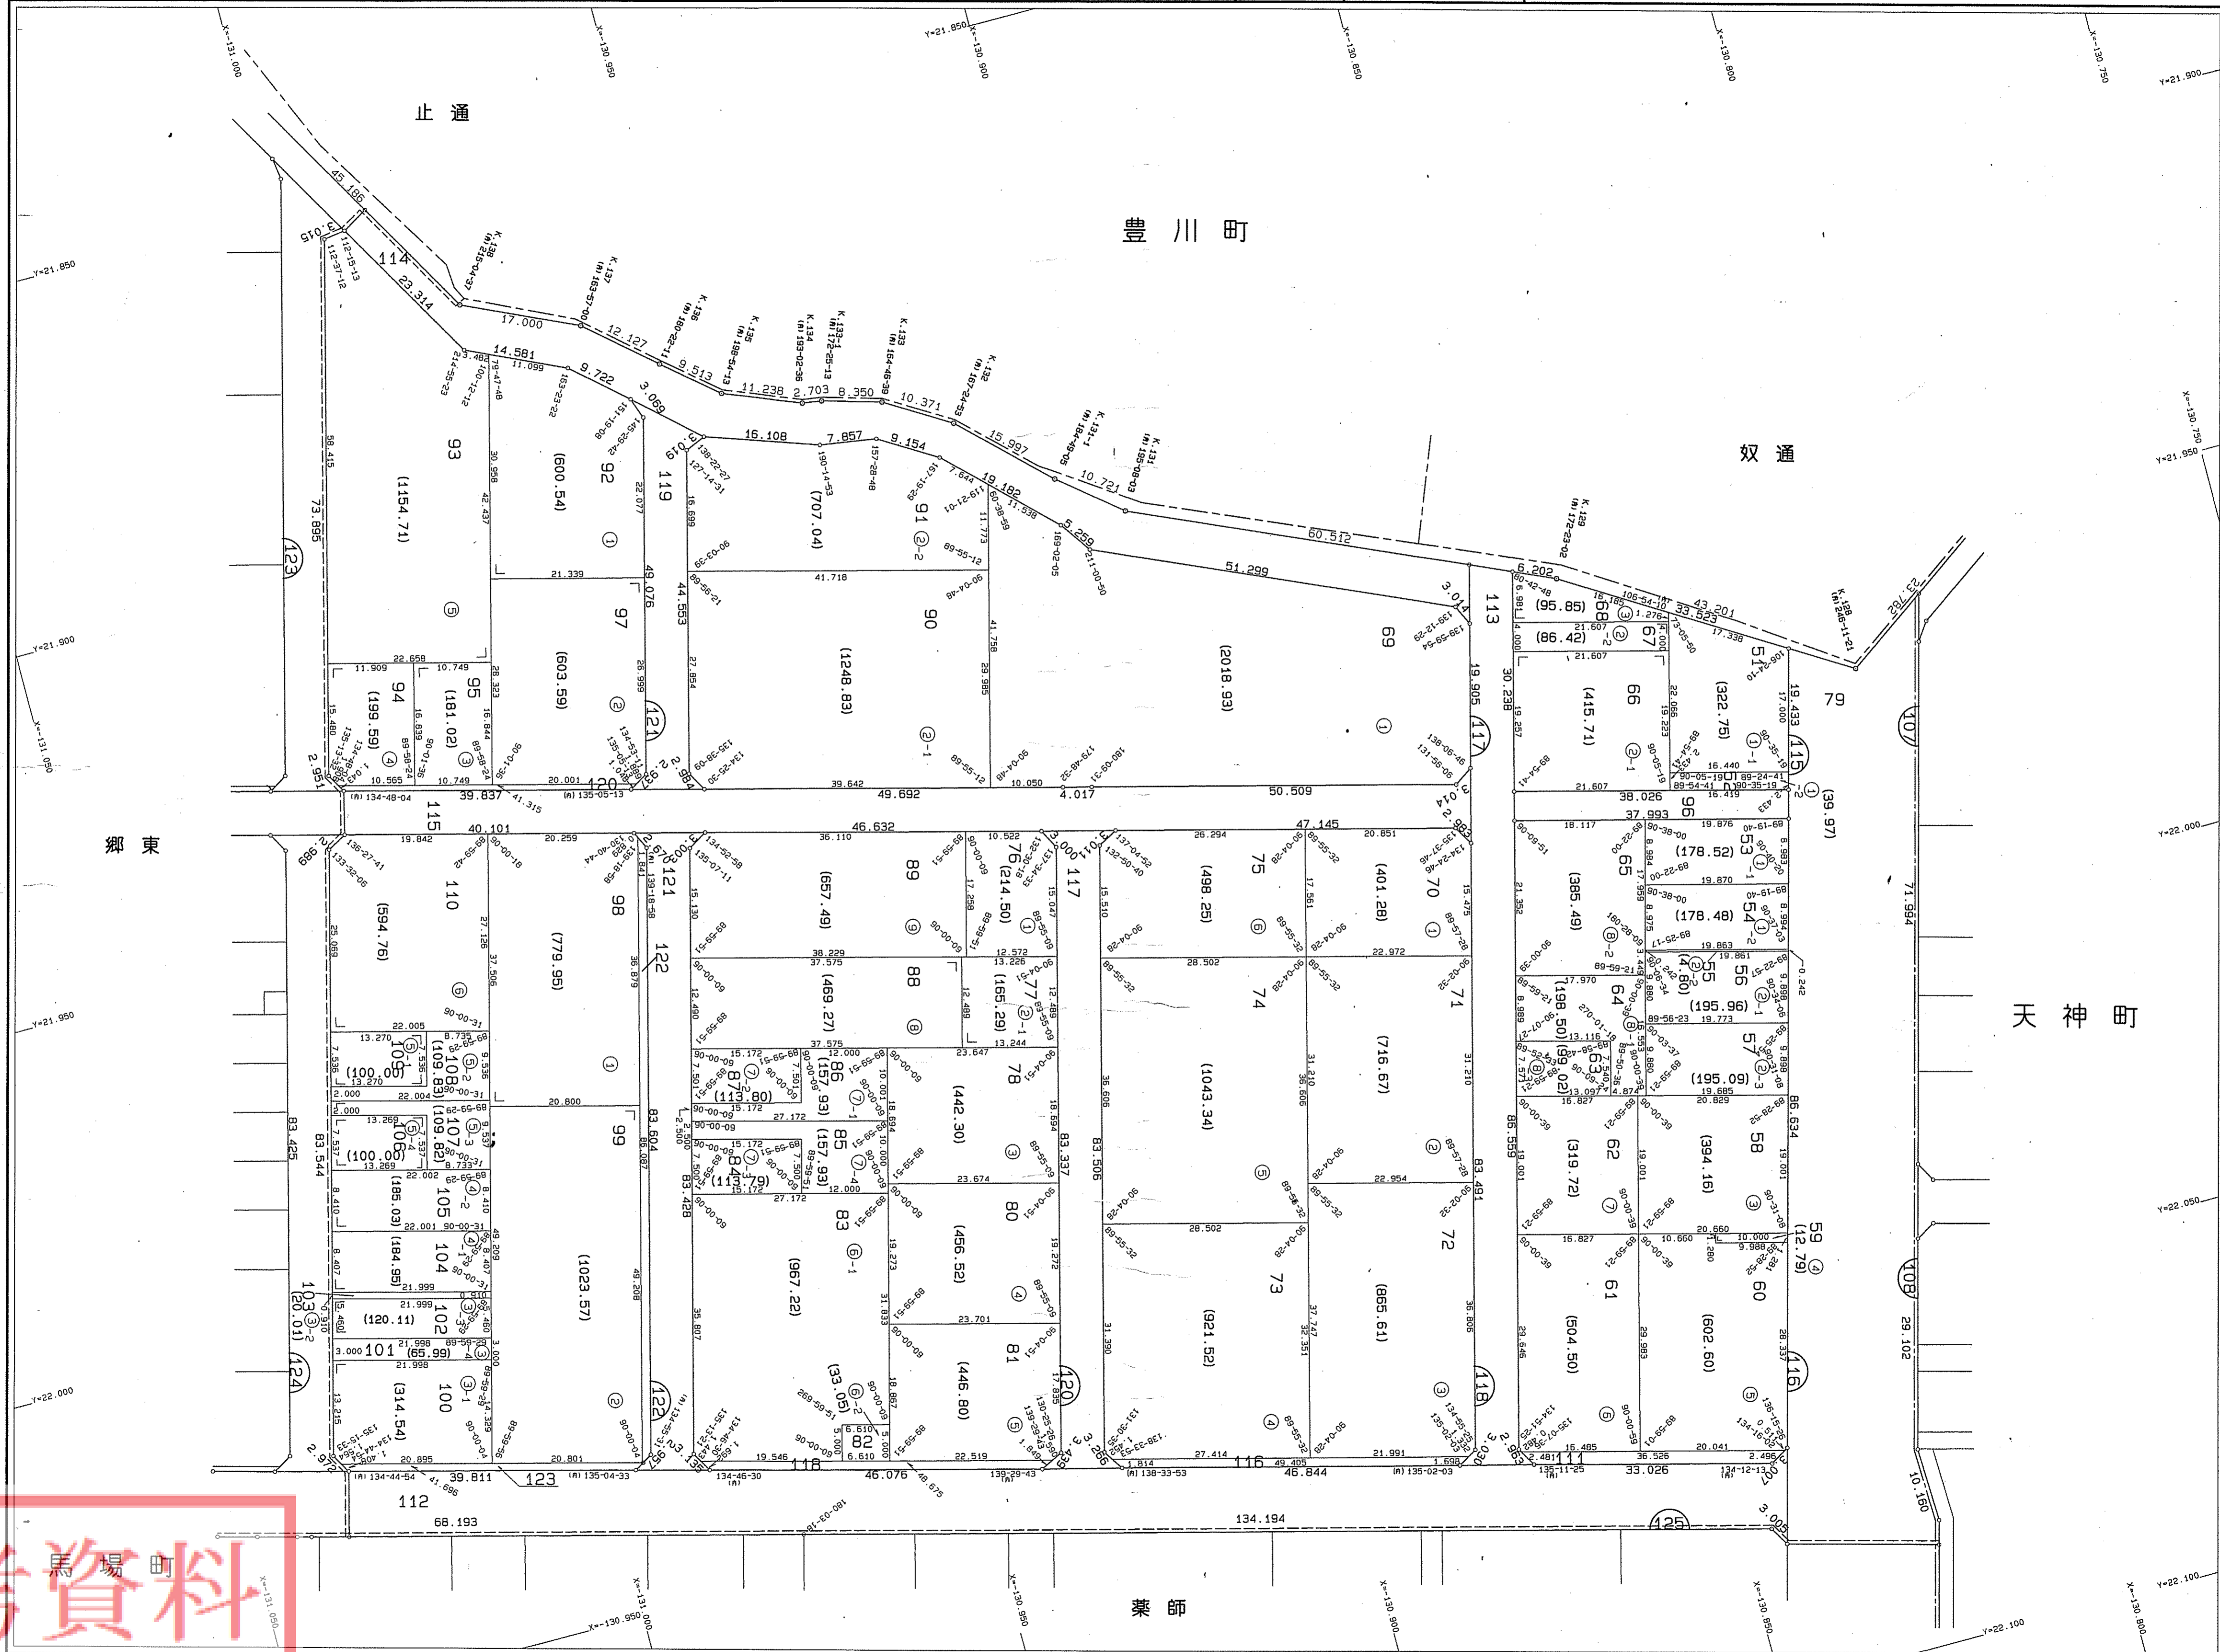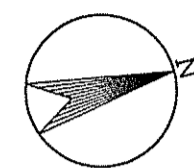

凡例	
	施工地区界
	町界
	字・丁目界
	街区番号
	ロット番号
51	新地番
(44.02)	換地面積 (㎡)

参考資料 馬場町

本図面は写しのため、縮尺の表示が異なります。