

換地図

地番区域

豊川市住吉町一丁目



番号

39

縮尺

1:500

37	38	34
40	39	29
42	41	

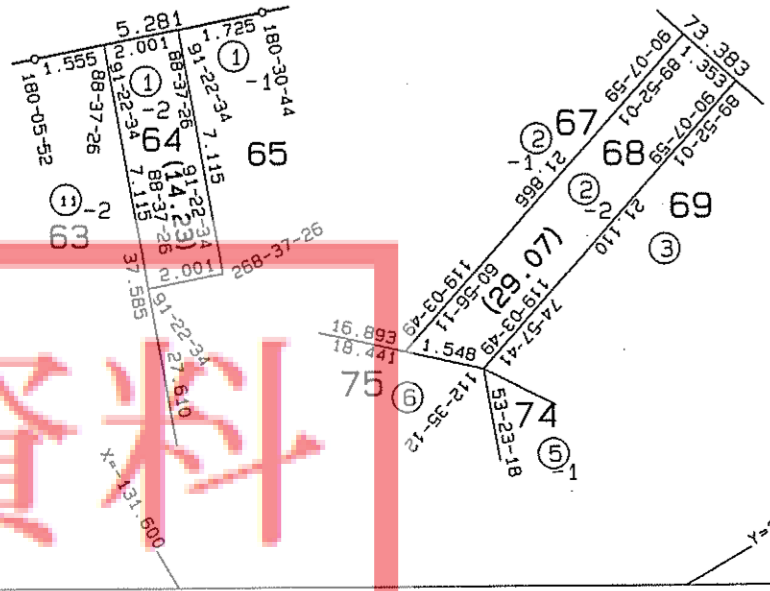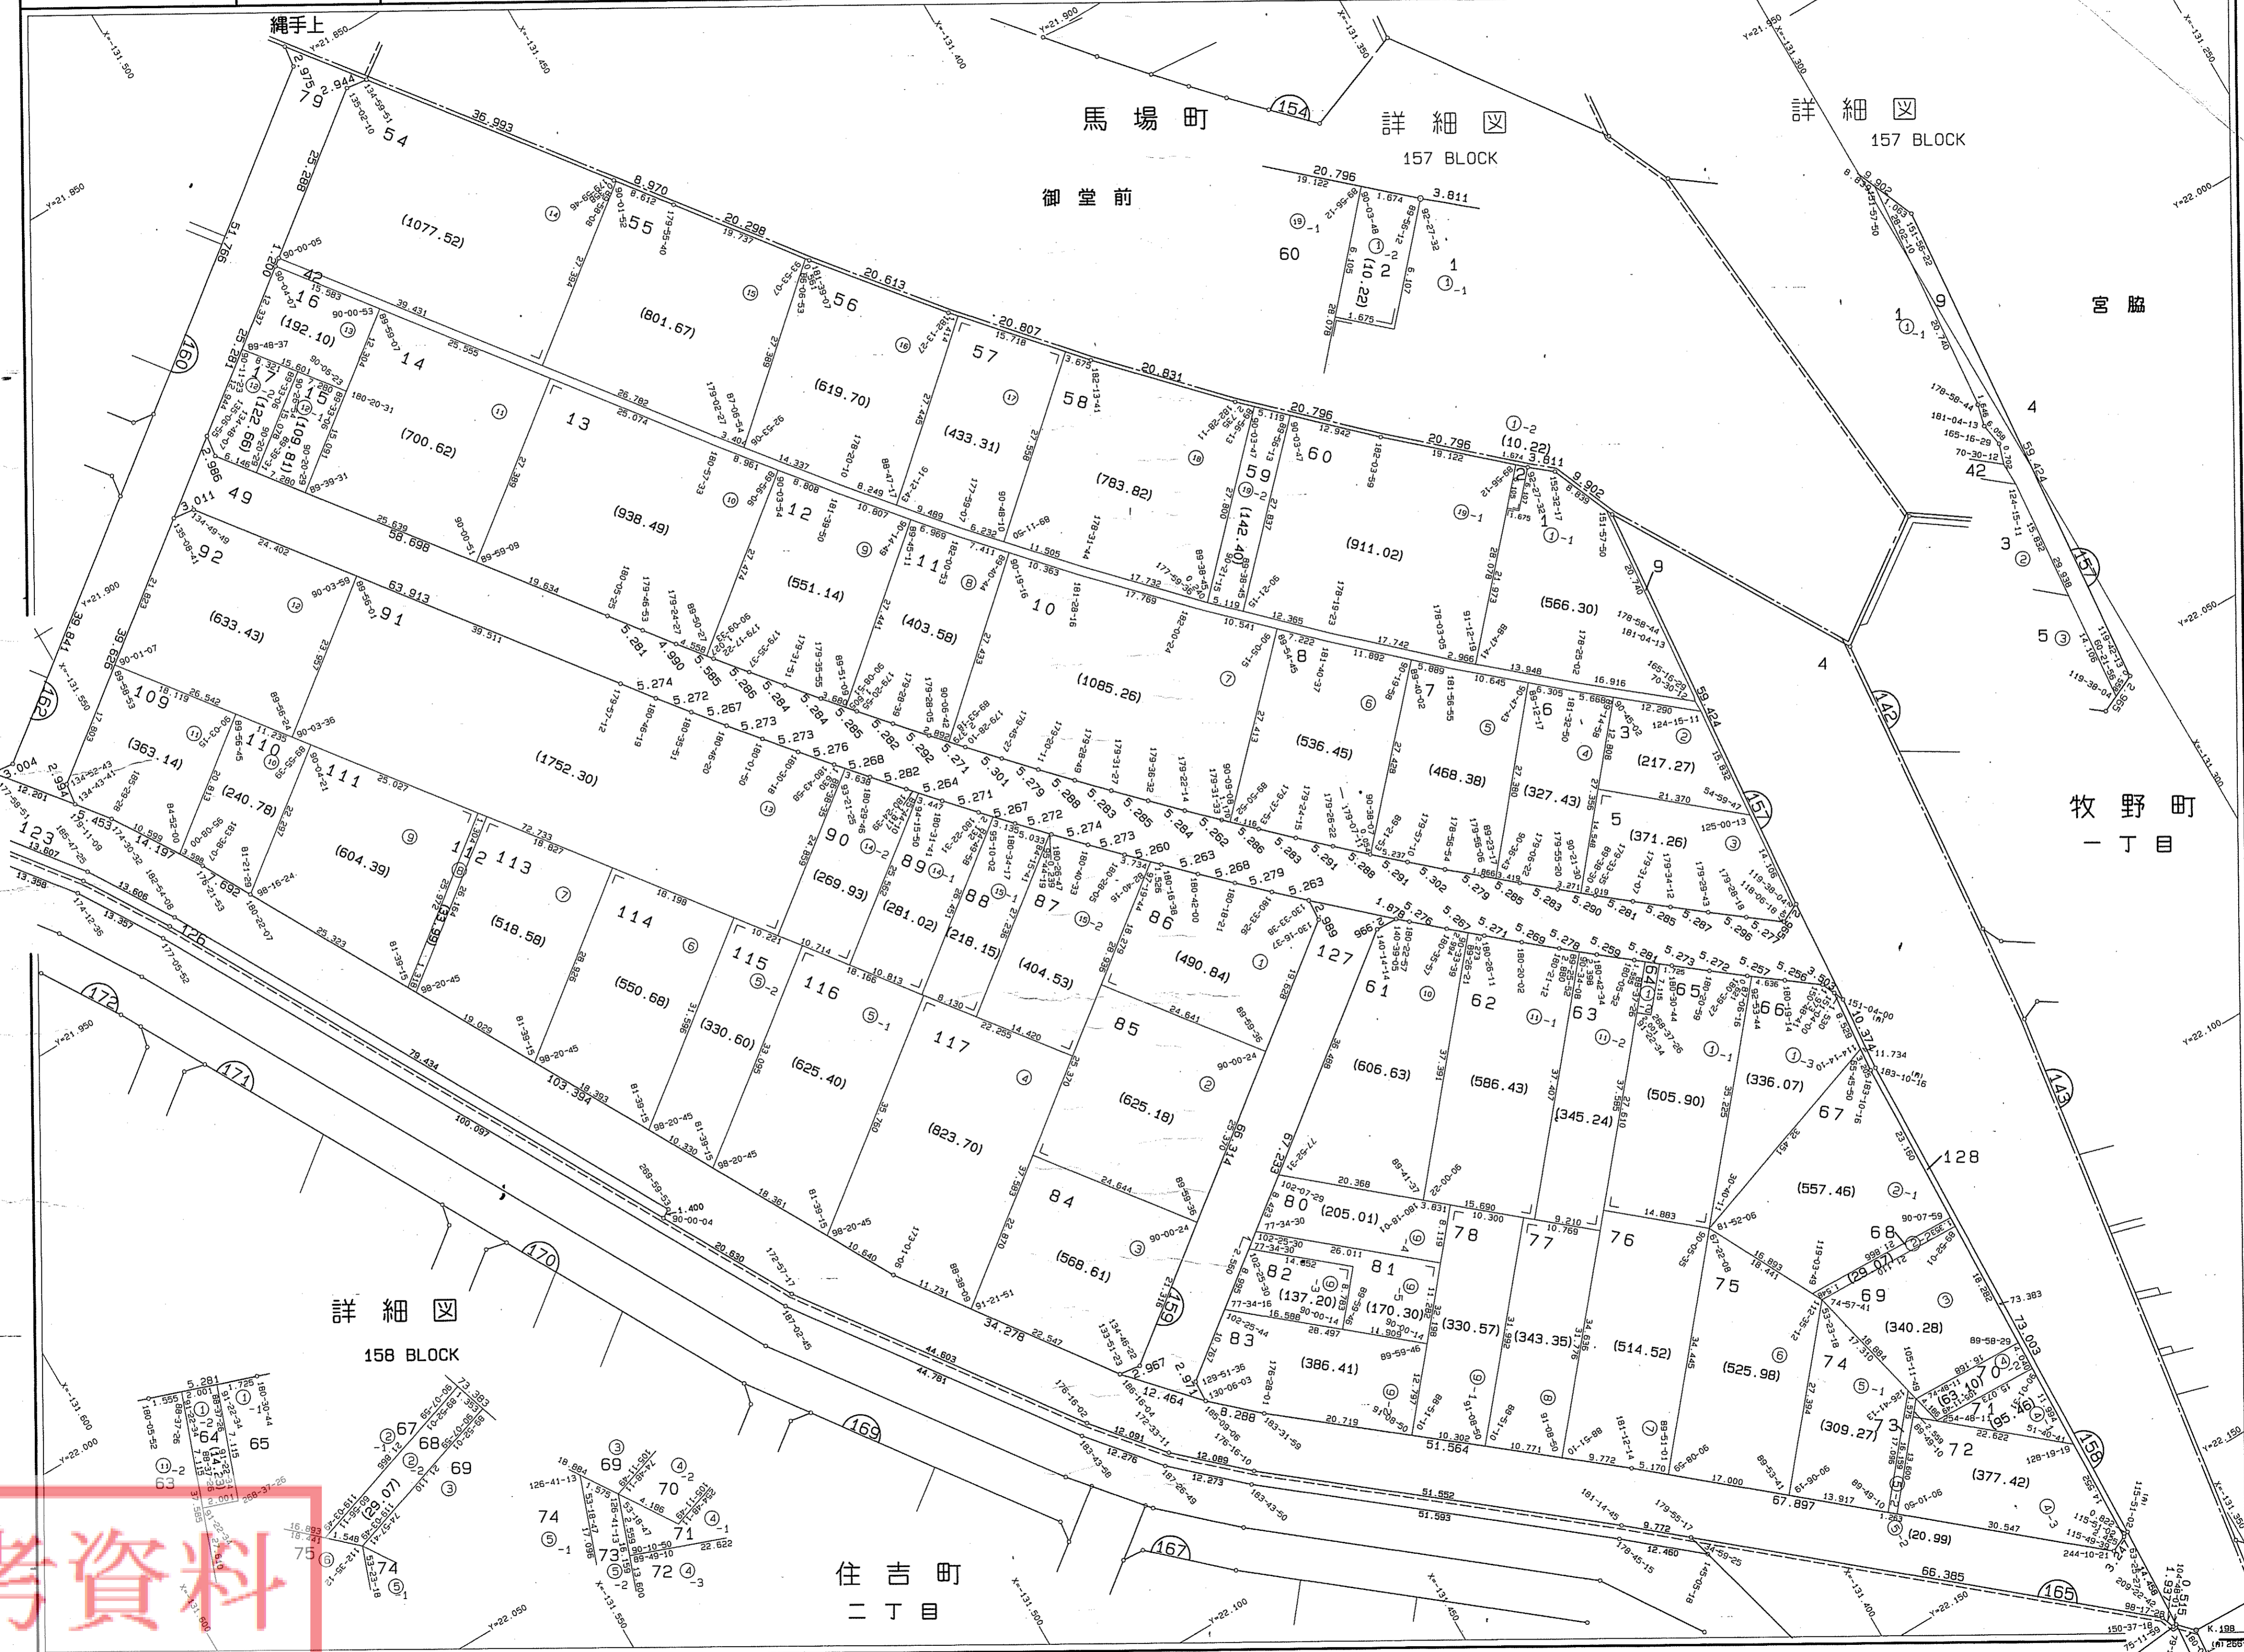

凡例	
	施工地区界
	町界
	字・丁目界
	街区番号
	ロット番号
	新地番
	換地面積 (㎡)

参考資料

本図面は写しのため、縮尺の表示が異なります。