
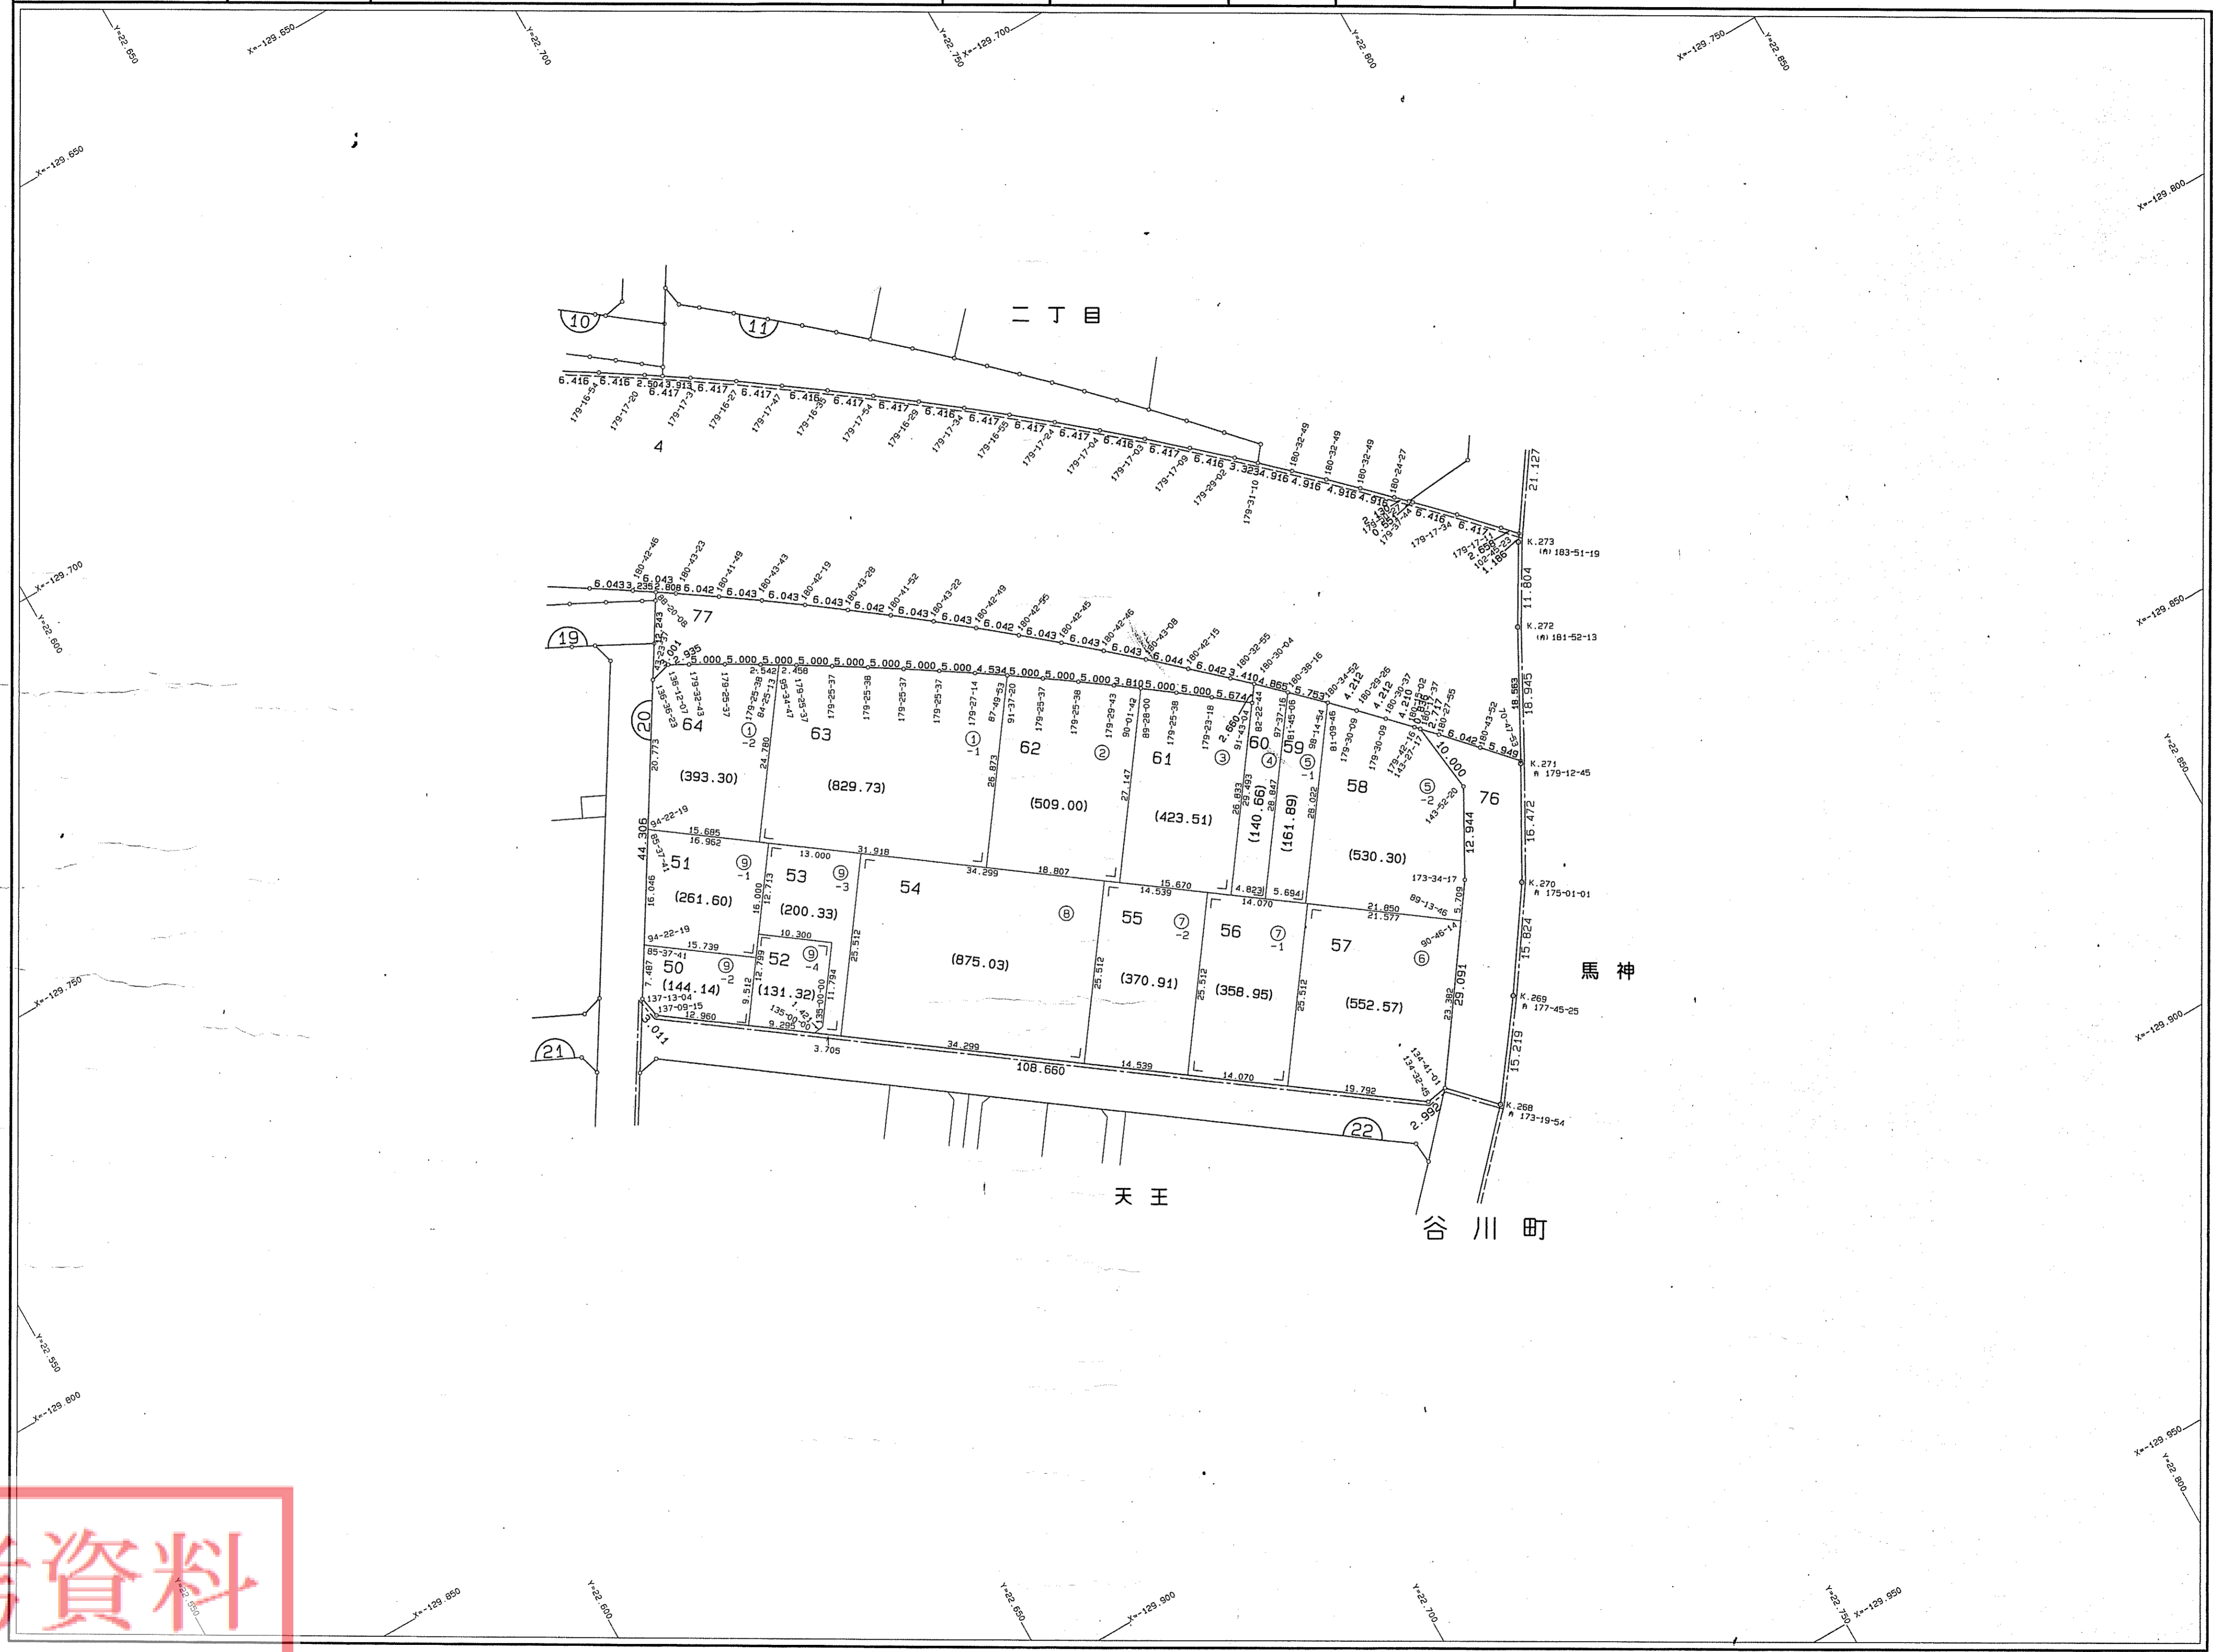


2	3
4	5
	12

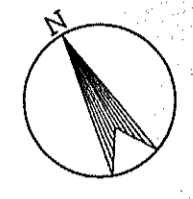

参考資料

凡例	
	施工地区界
	町界
	字・丁目界
	街区番号
	ロット番号
51	新地番
(44.02)	換地面積 (㎡)

本図面は写しのため、縮尺の表示が異なります。