


舞台図

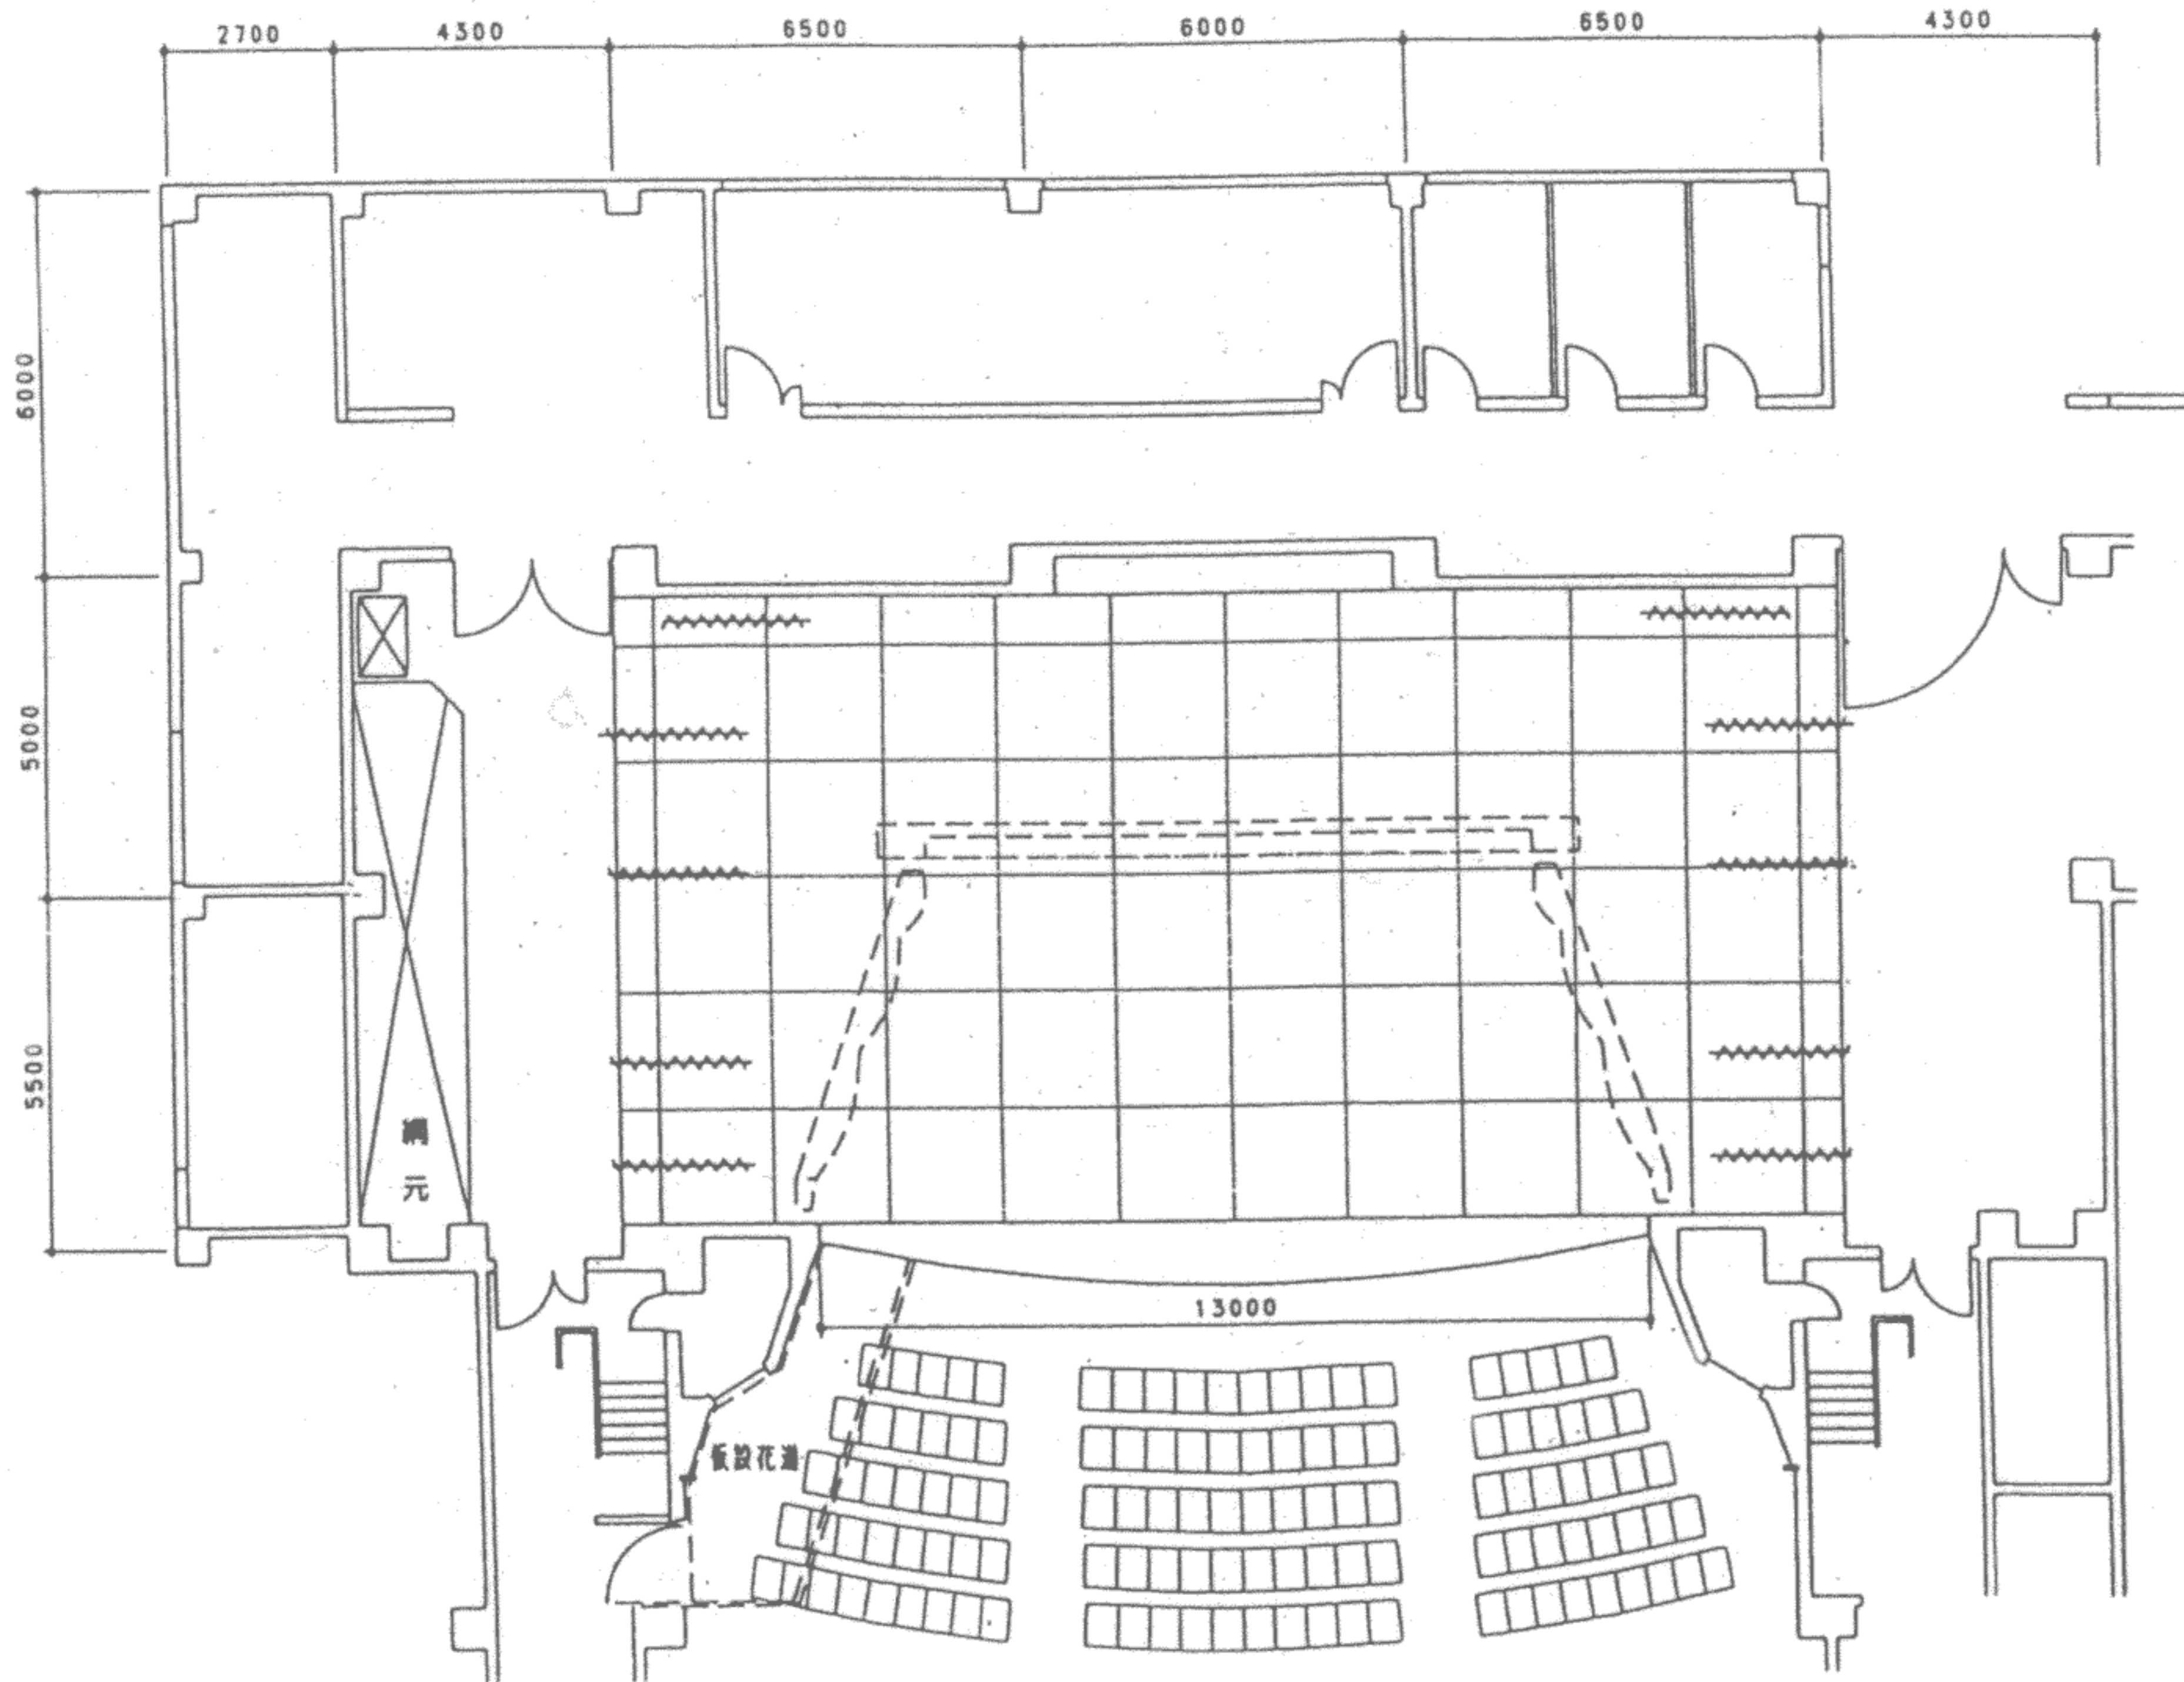

- 水平線層
- バック層 奥面パトーン-8
- 奥面パトーン-7
- アッパー-水平線ライト
- 袖幕-3 奥面パトーン-6
- 奥面パトーン-5
- サスペンションライト-3
- 正面反射板 奥面パトーン-4
- 昇降機
- 文字幕-3 奥面パトーン-3
- サスペンションライト-2 奥面パトーン-2
- スクリーン
- 天井反射板
- 文字幕-2 袖幕-2
- サスペンションライト-1 奥面パトーン-1
- ボーダーライト-1
- 袖幕-1 袖幕
- 天井可動プロセニアム 袖幕